


# Маркировочный план 1-го этажа

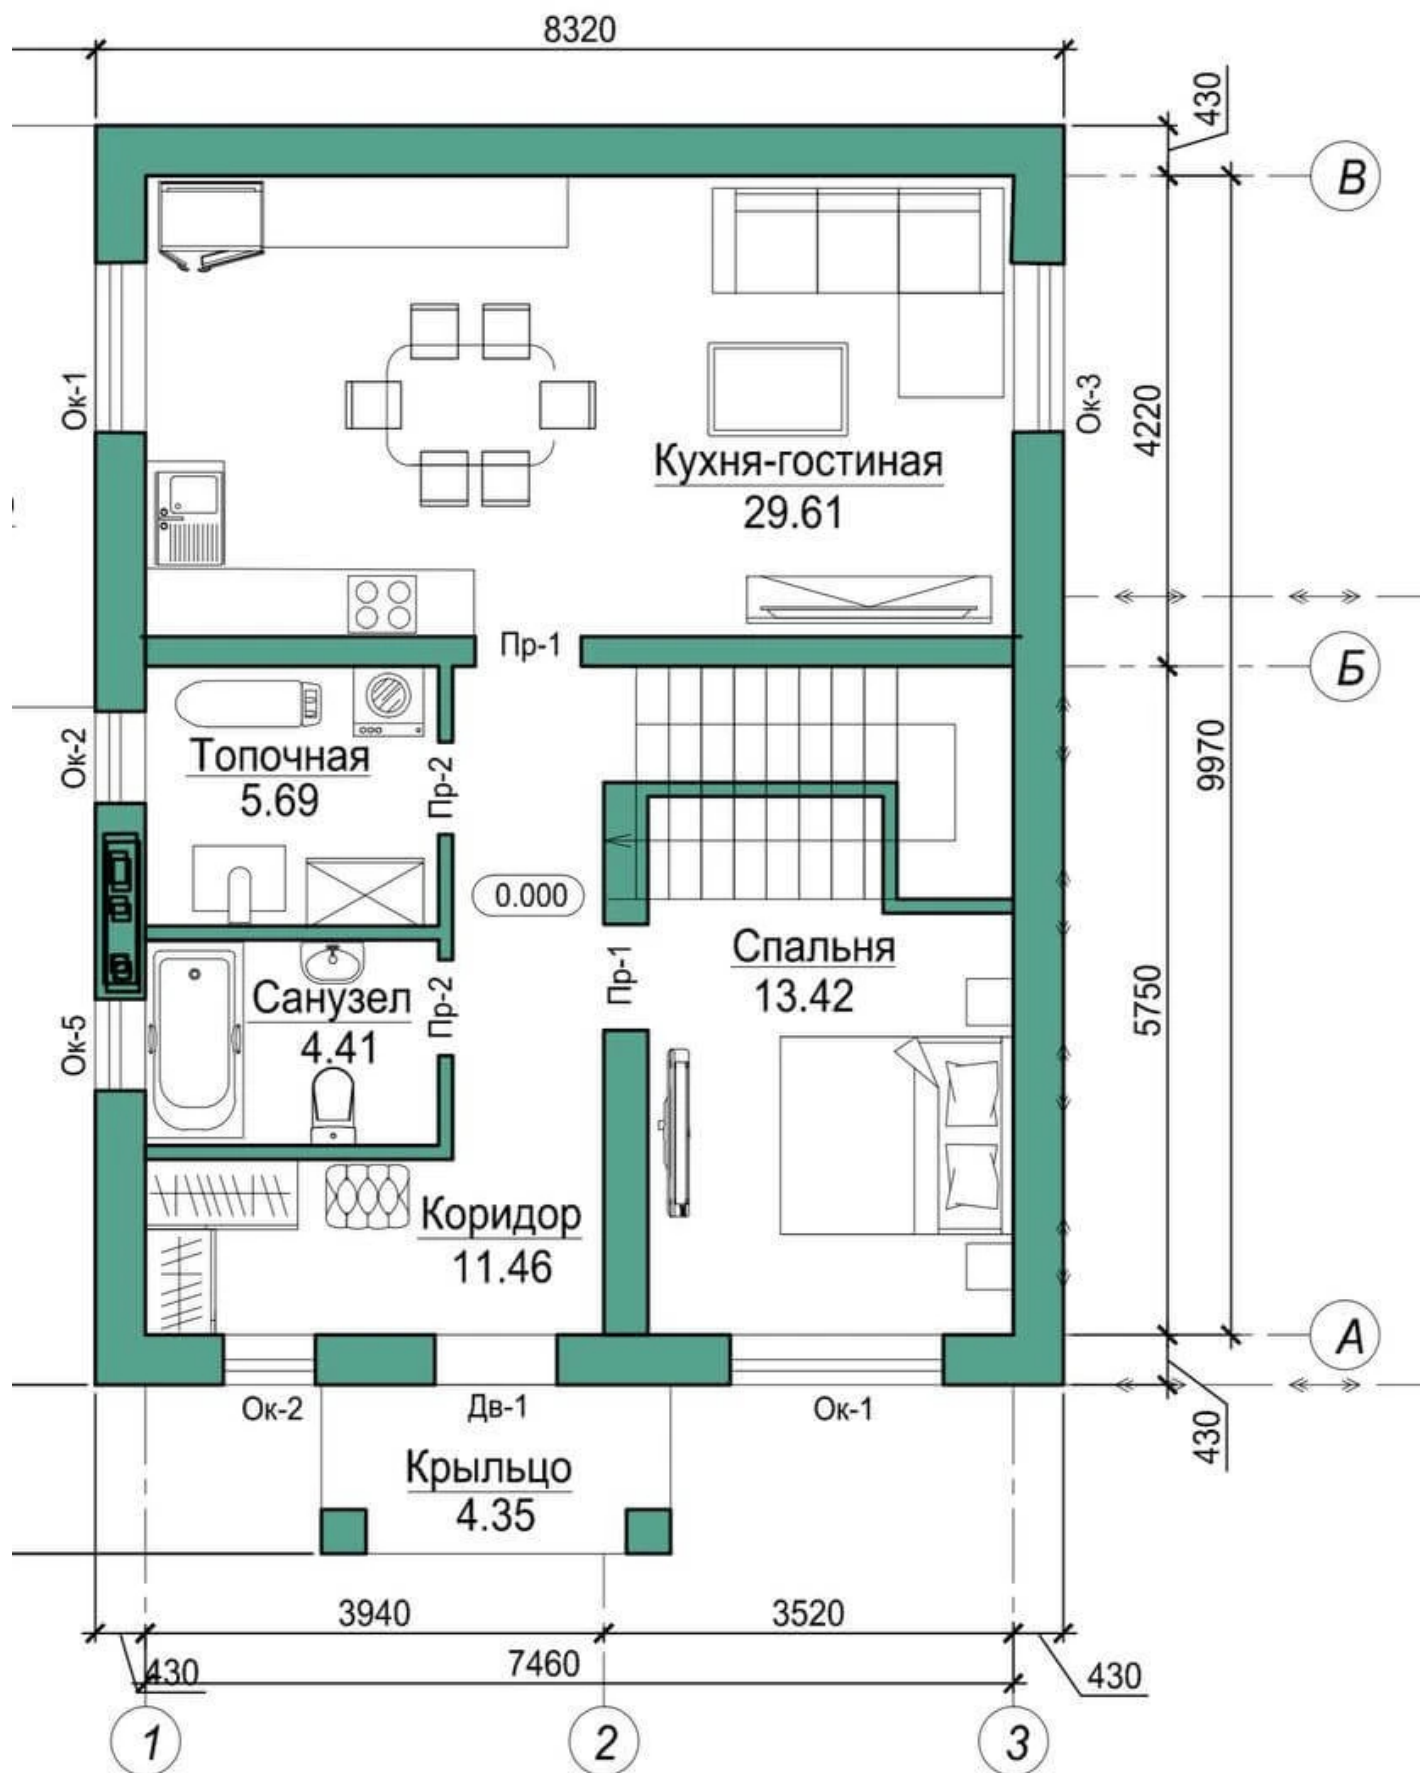

## Маркировочный план 2-го этажа

