

# twodom

Начните с малого,  
и все получится



Дома серии Forma, спроектированы так, что их можно  
строить по частям, приступая к новому этапу в любое время


twodom




# FORMAS

Начните с малого

Общая площадь: 34м<sup>2</sup>  
Полезная площадь: 27м<sup>2</sup>

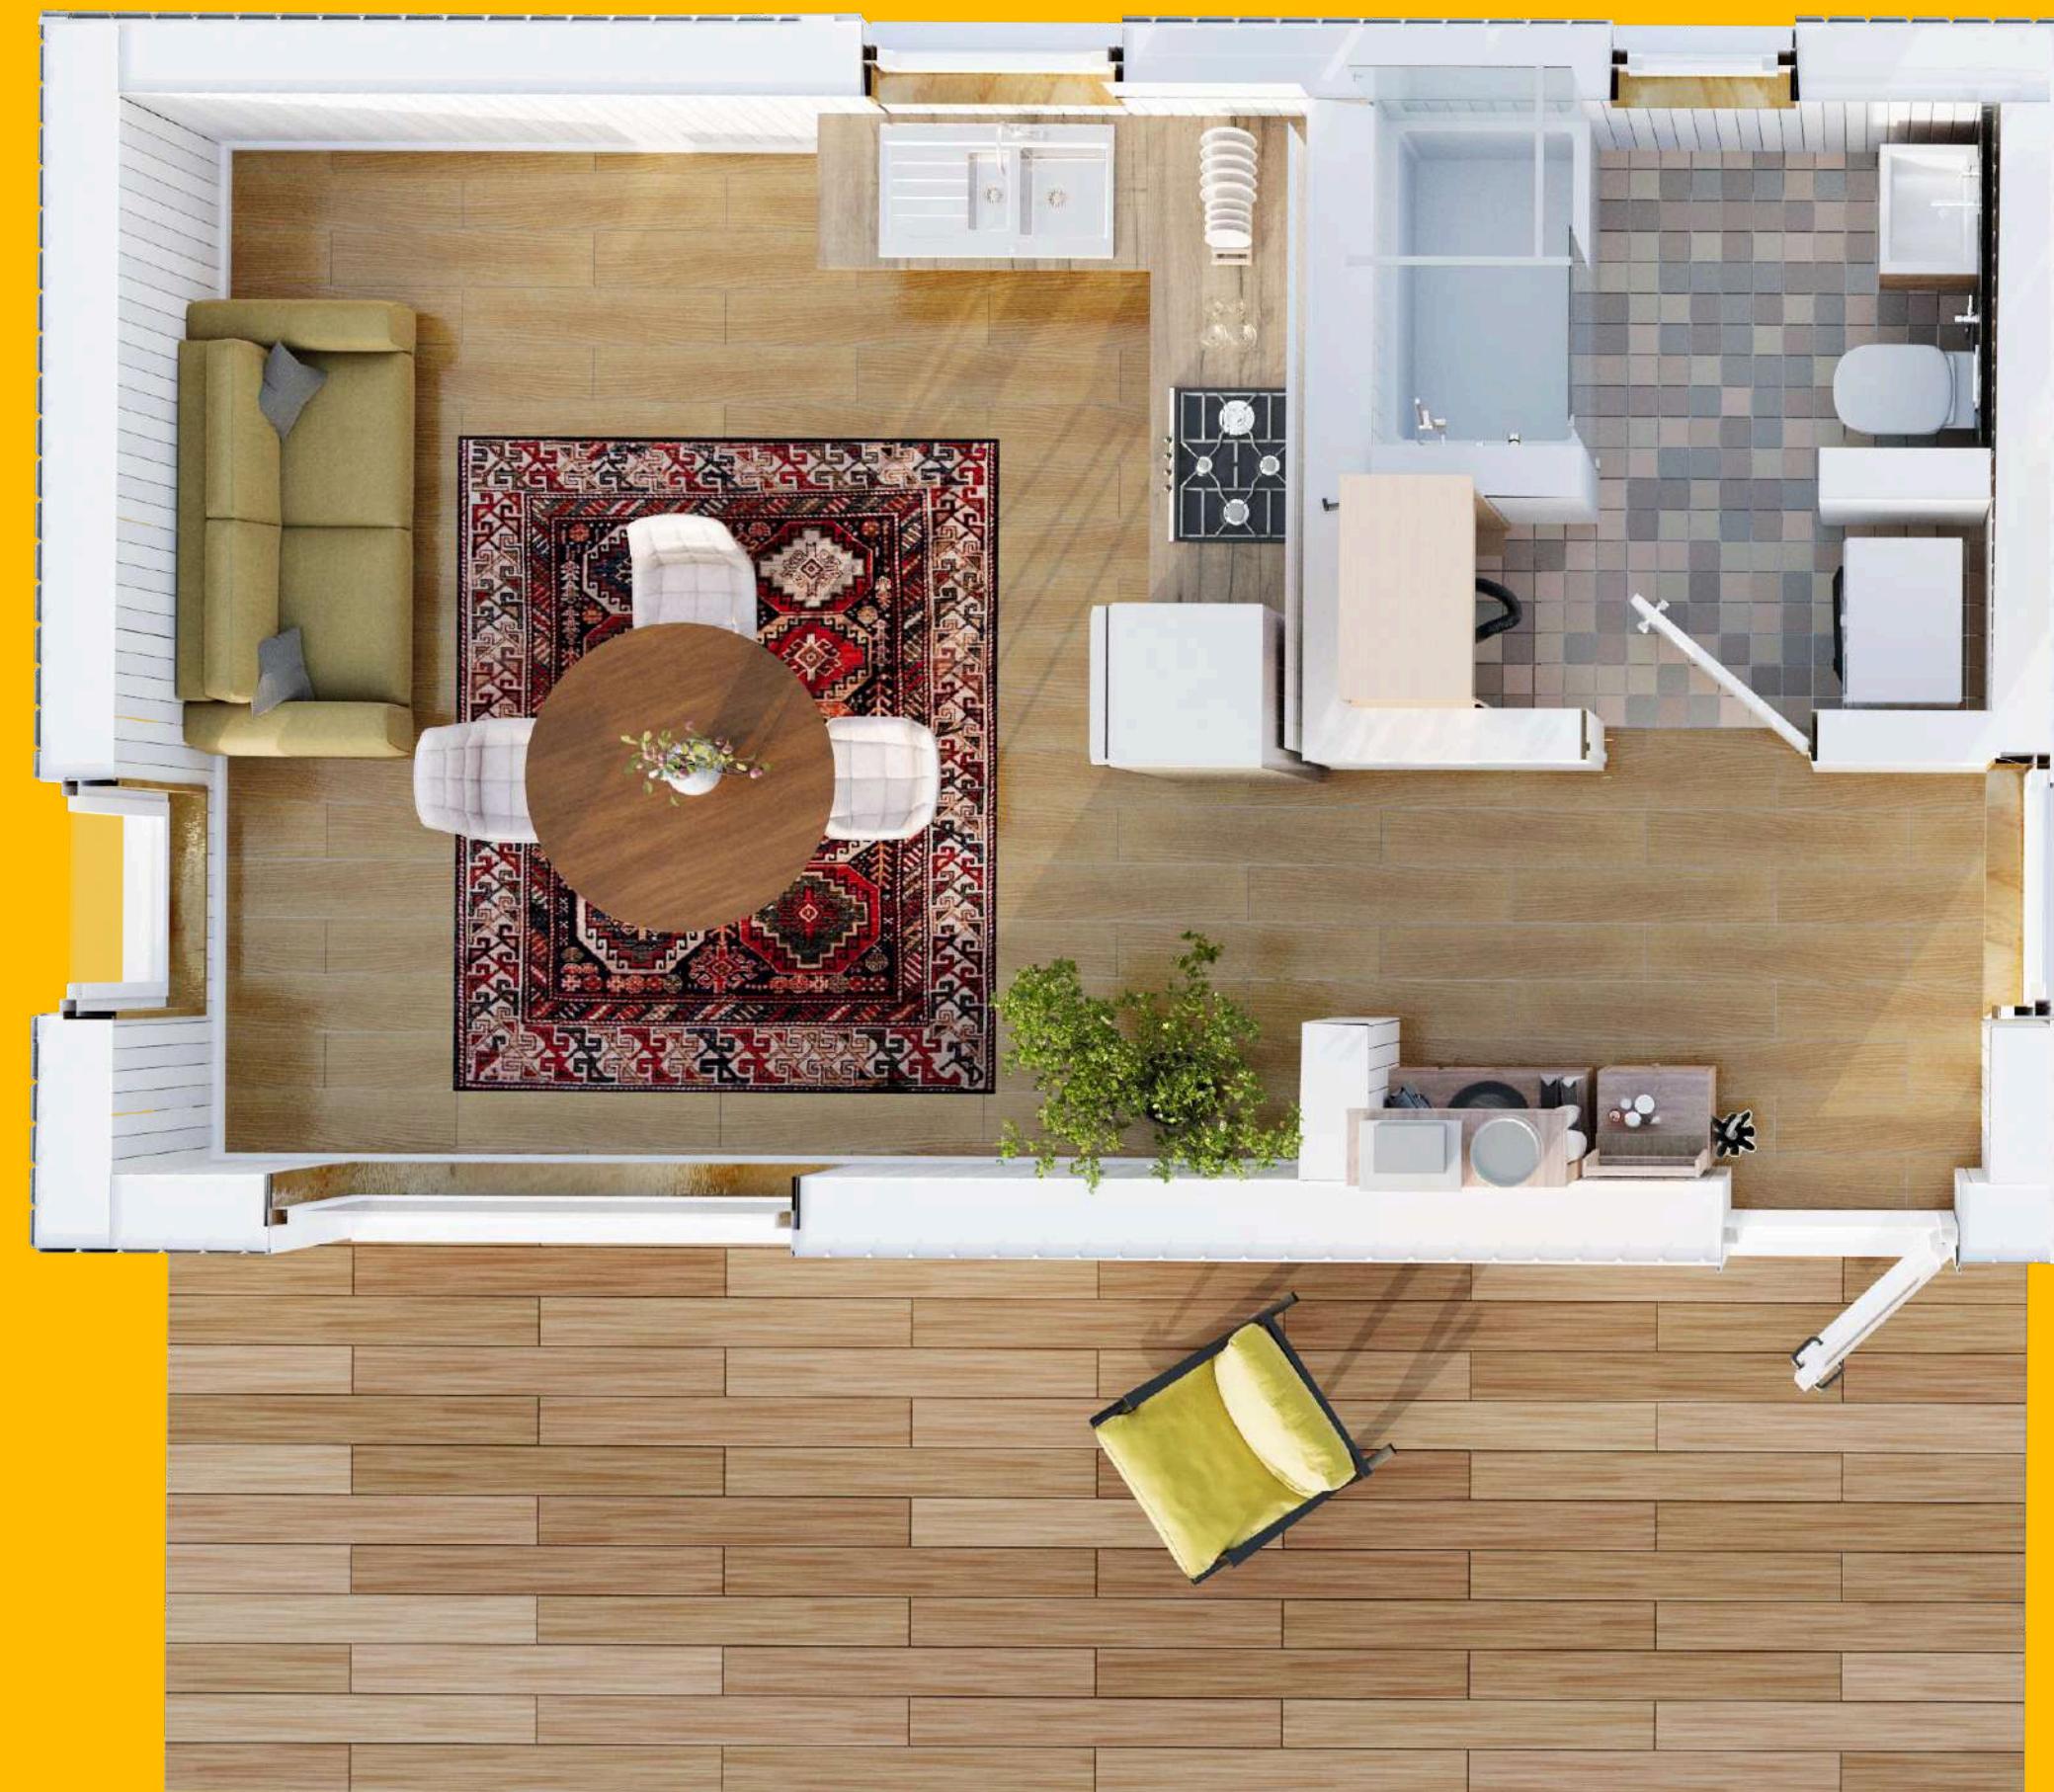

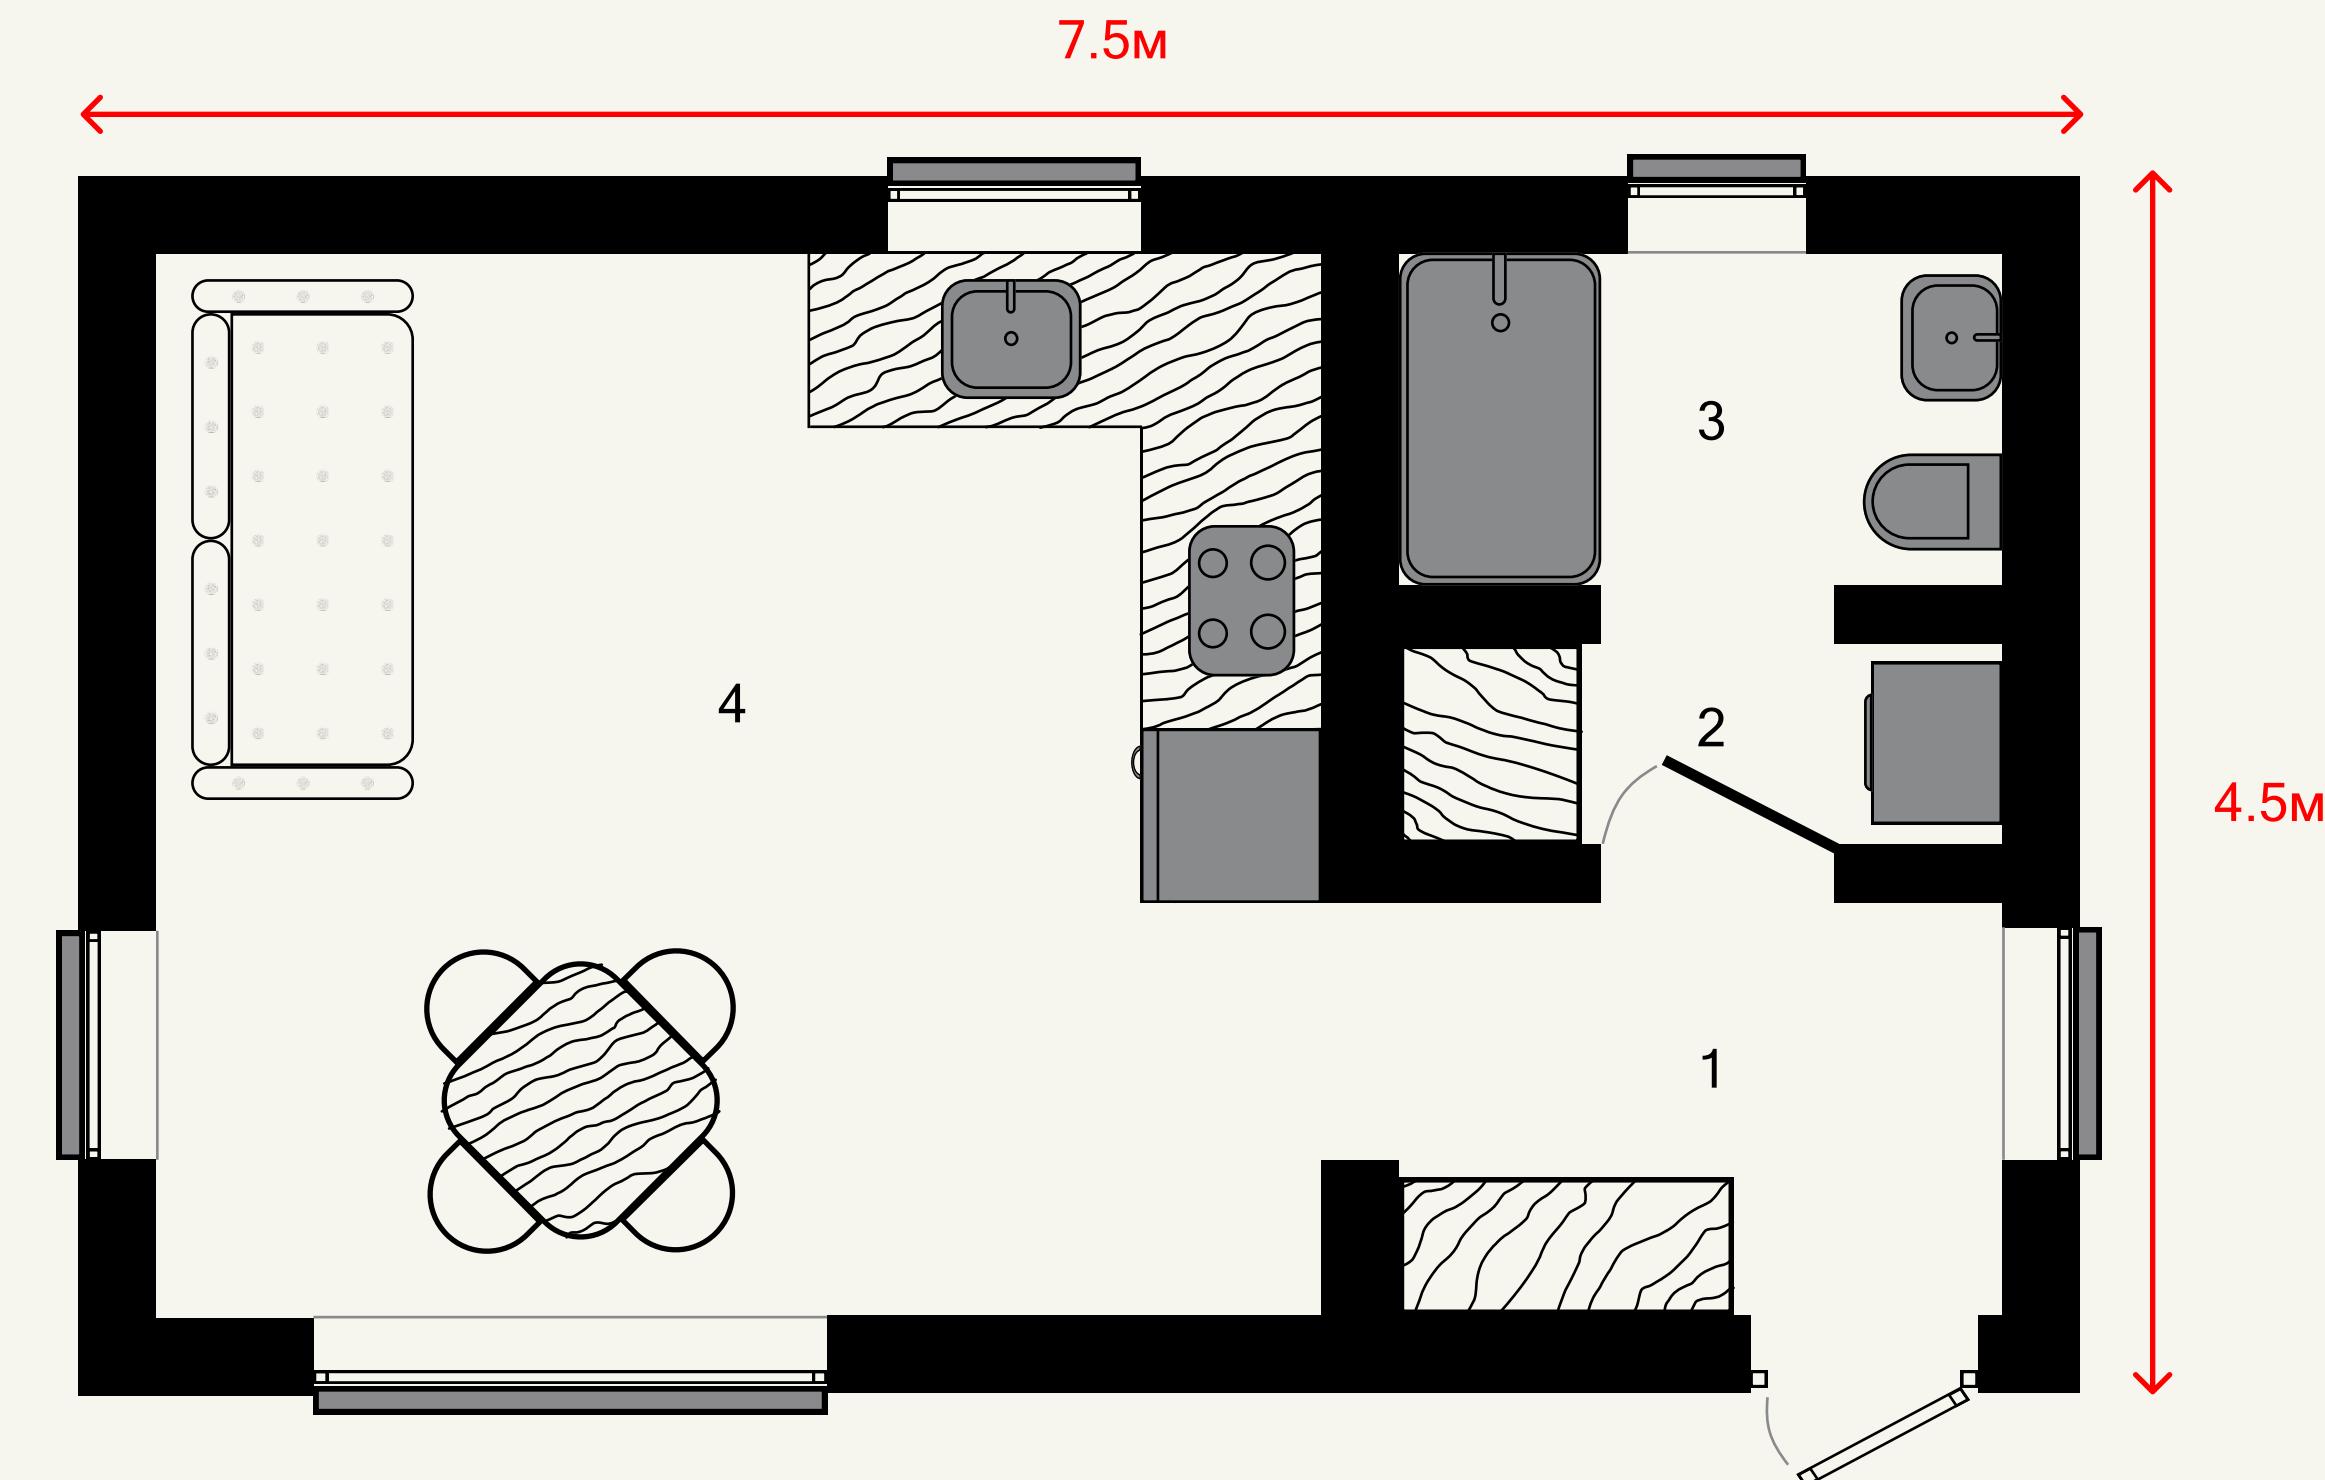


1 Прихожая	3.8м <sup>2</sup>
2 Тех. помещение	1.9м <sup>2</sup>
3 Ванная	3.1м <sup>2</sup>
4 Кухня-гостиная	18.6м <sup>2</sup>

Доступно расширение дома с помощью пристройки террас и дополнительных комнат.


FORЛАМ

Если надо больше

Общая площадь: 47м<sup>2</sup>  
Полезная площадь: 39м<sup>2</sup>

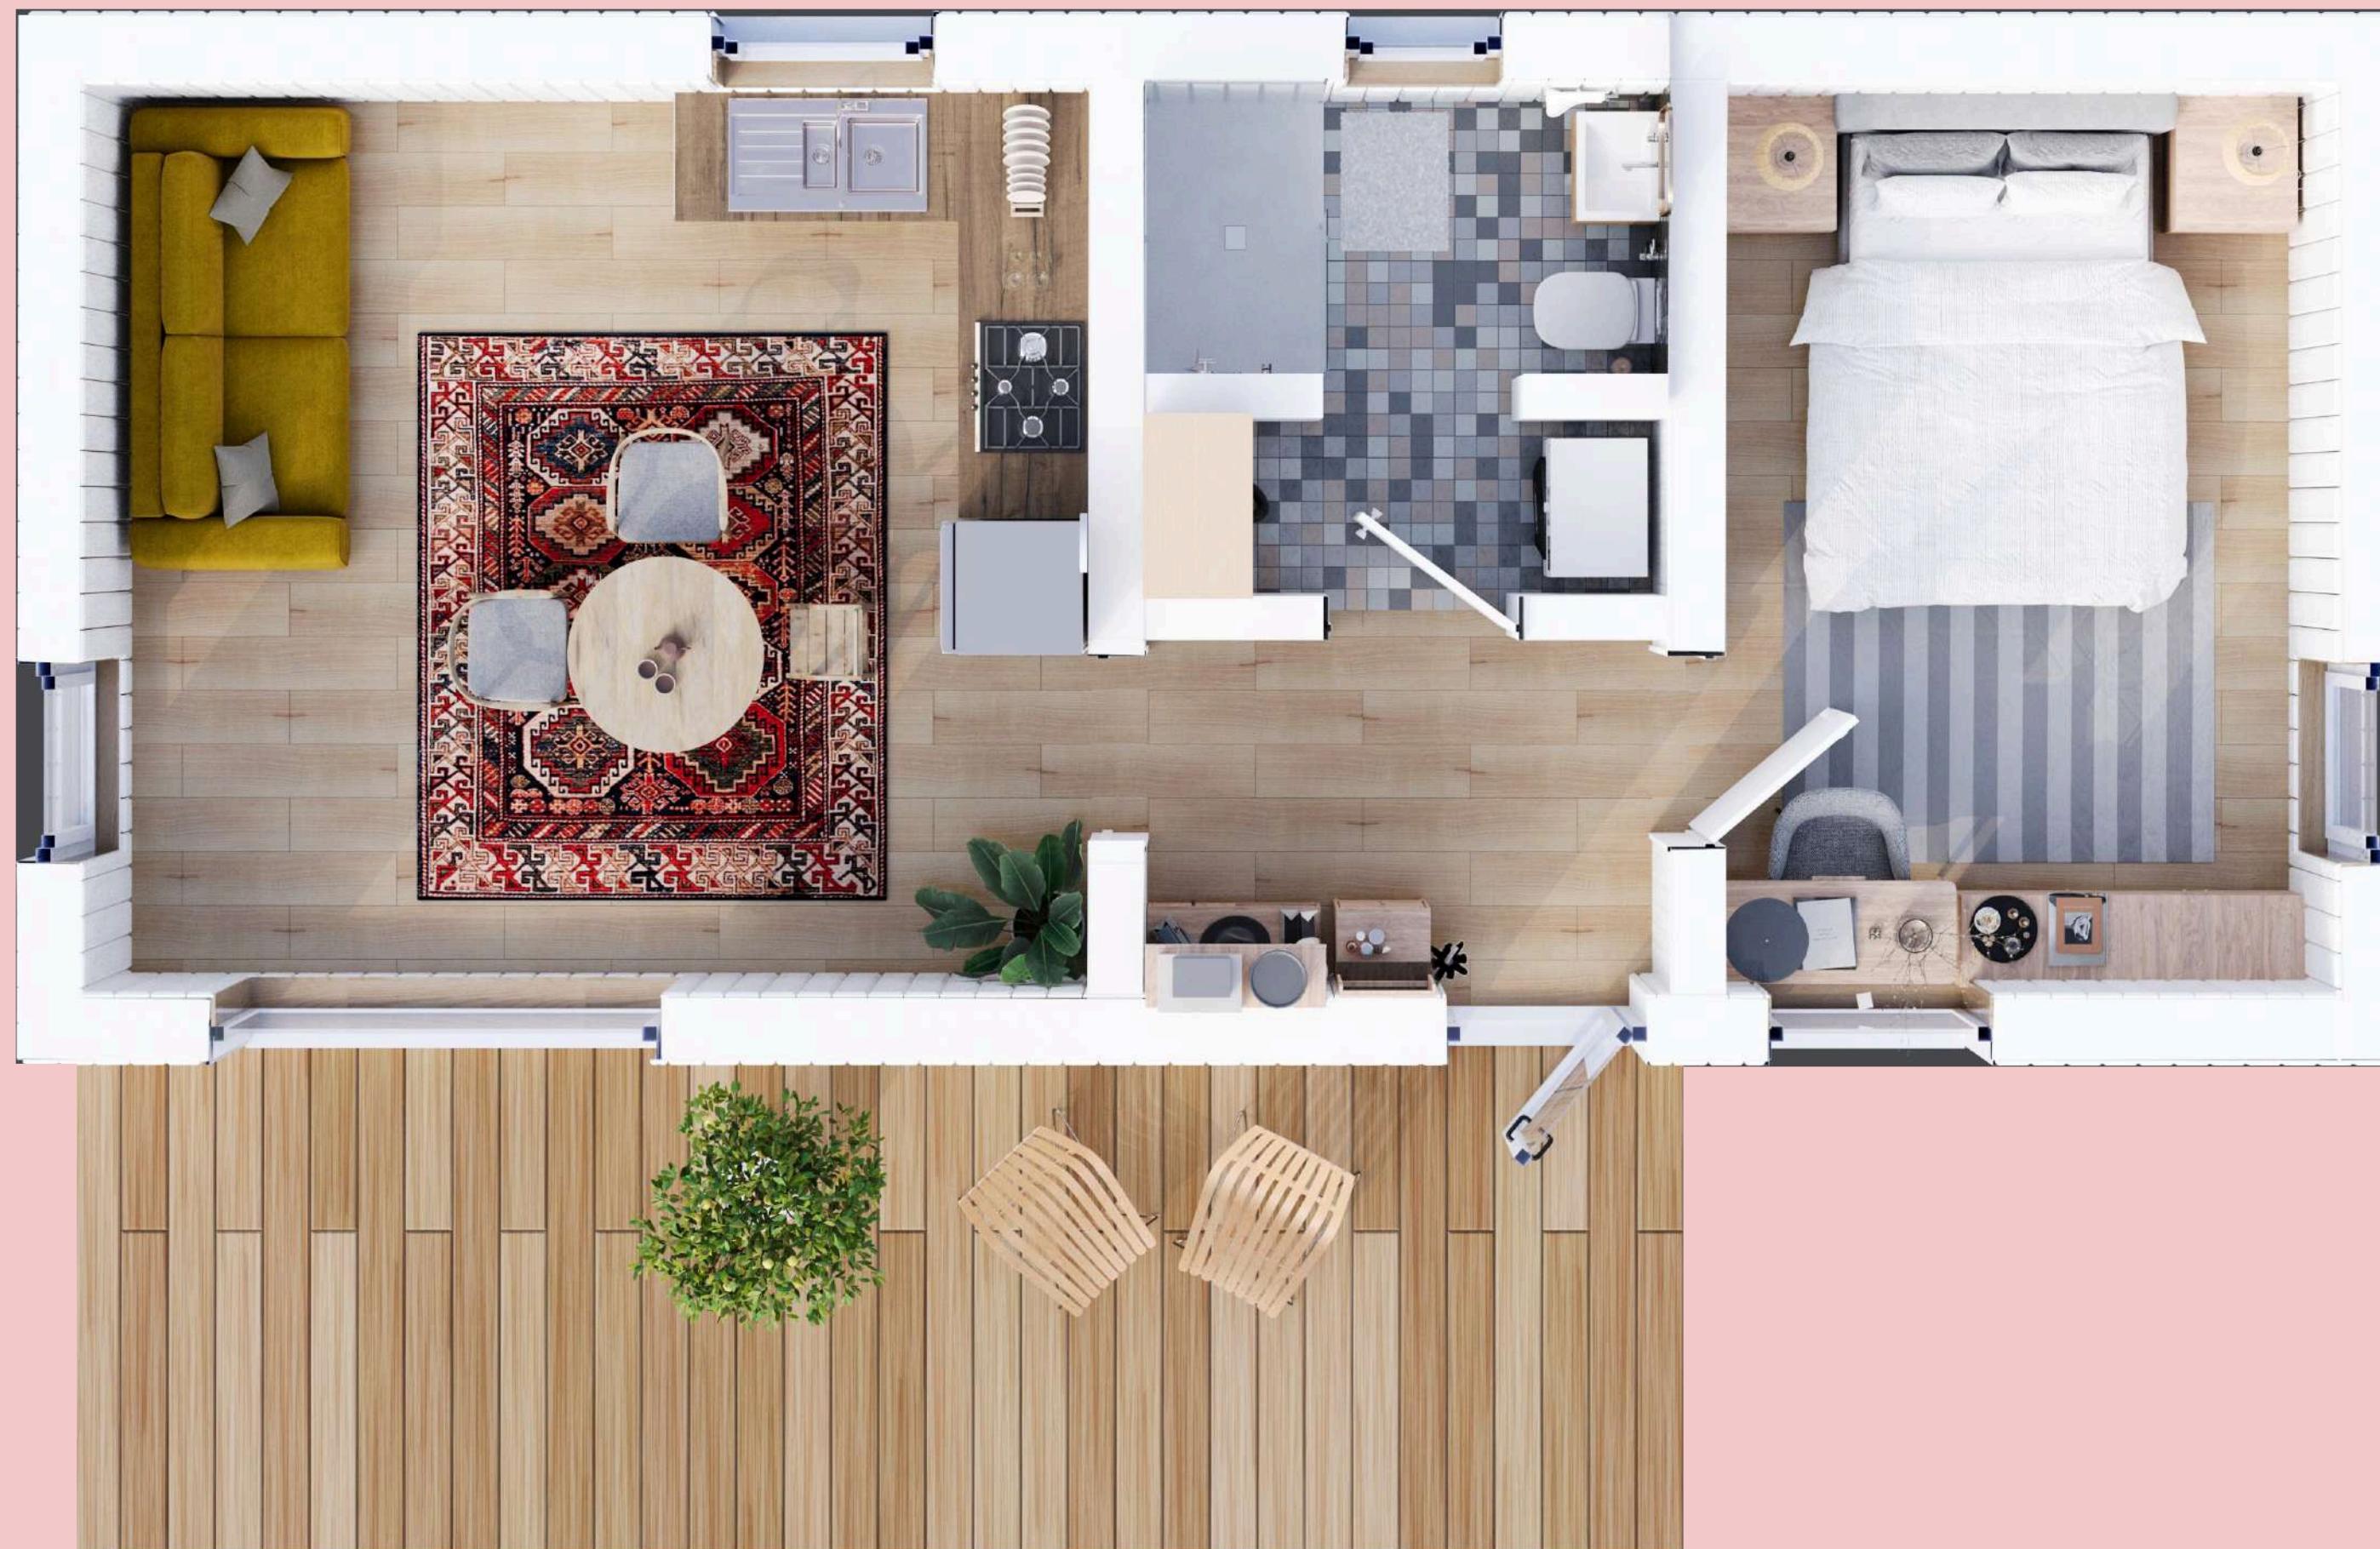

# FORAM

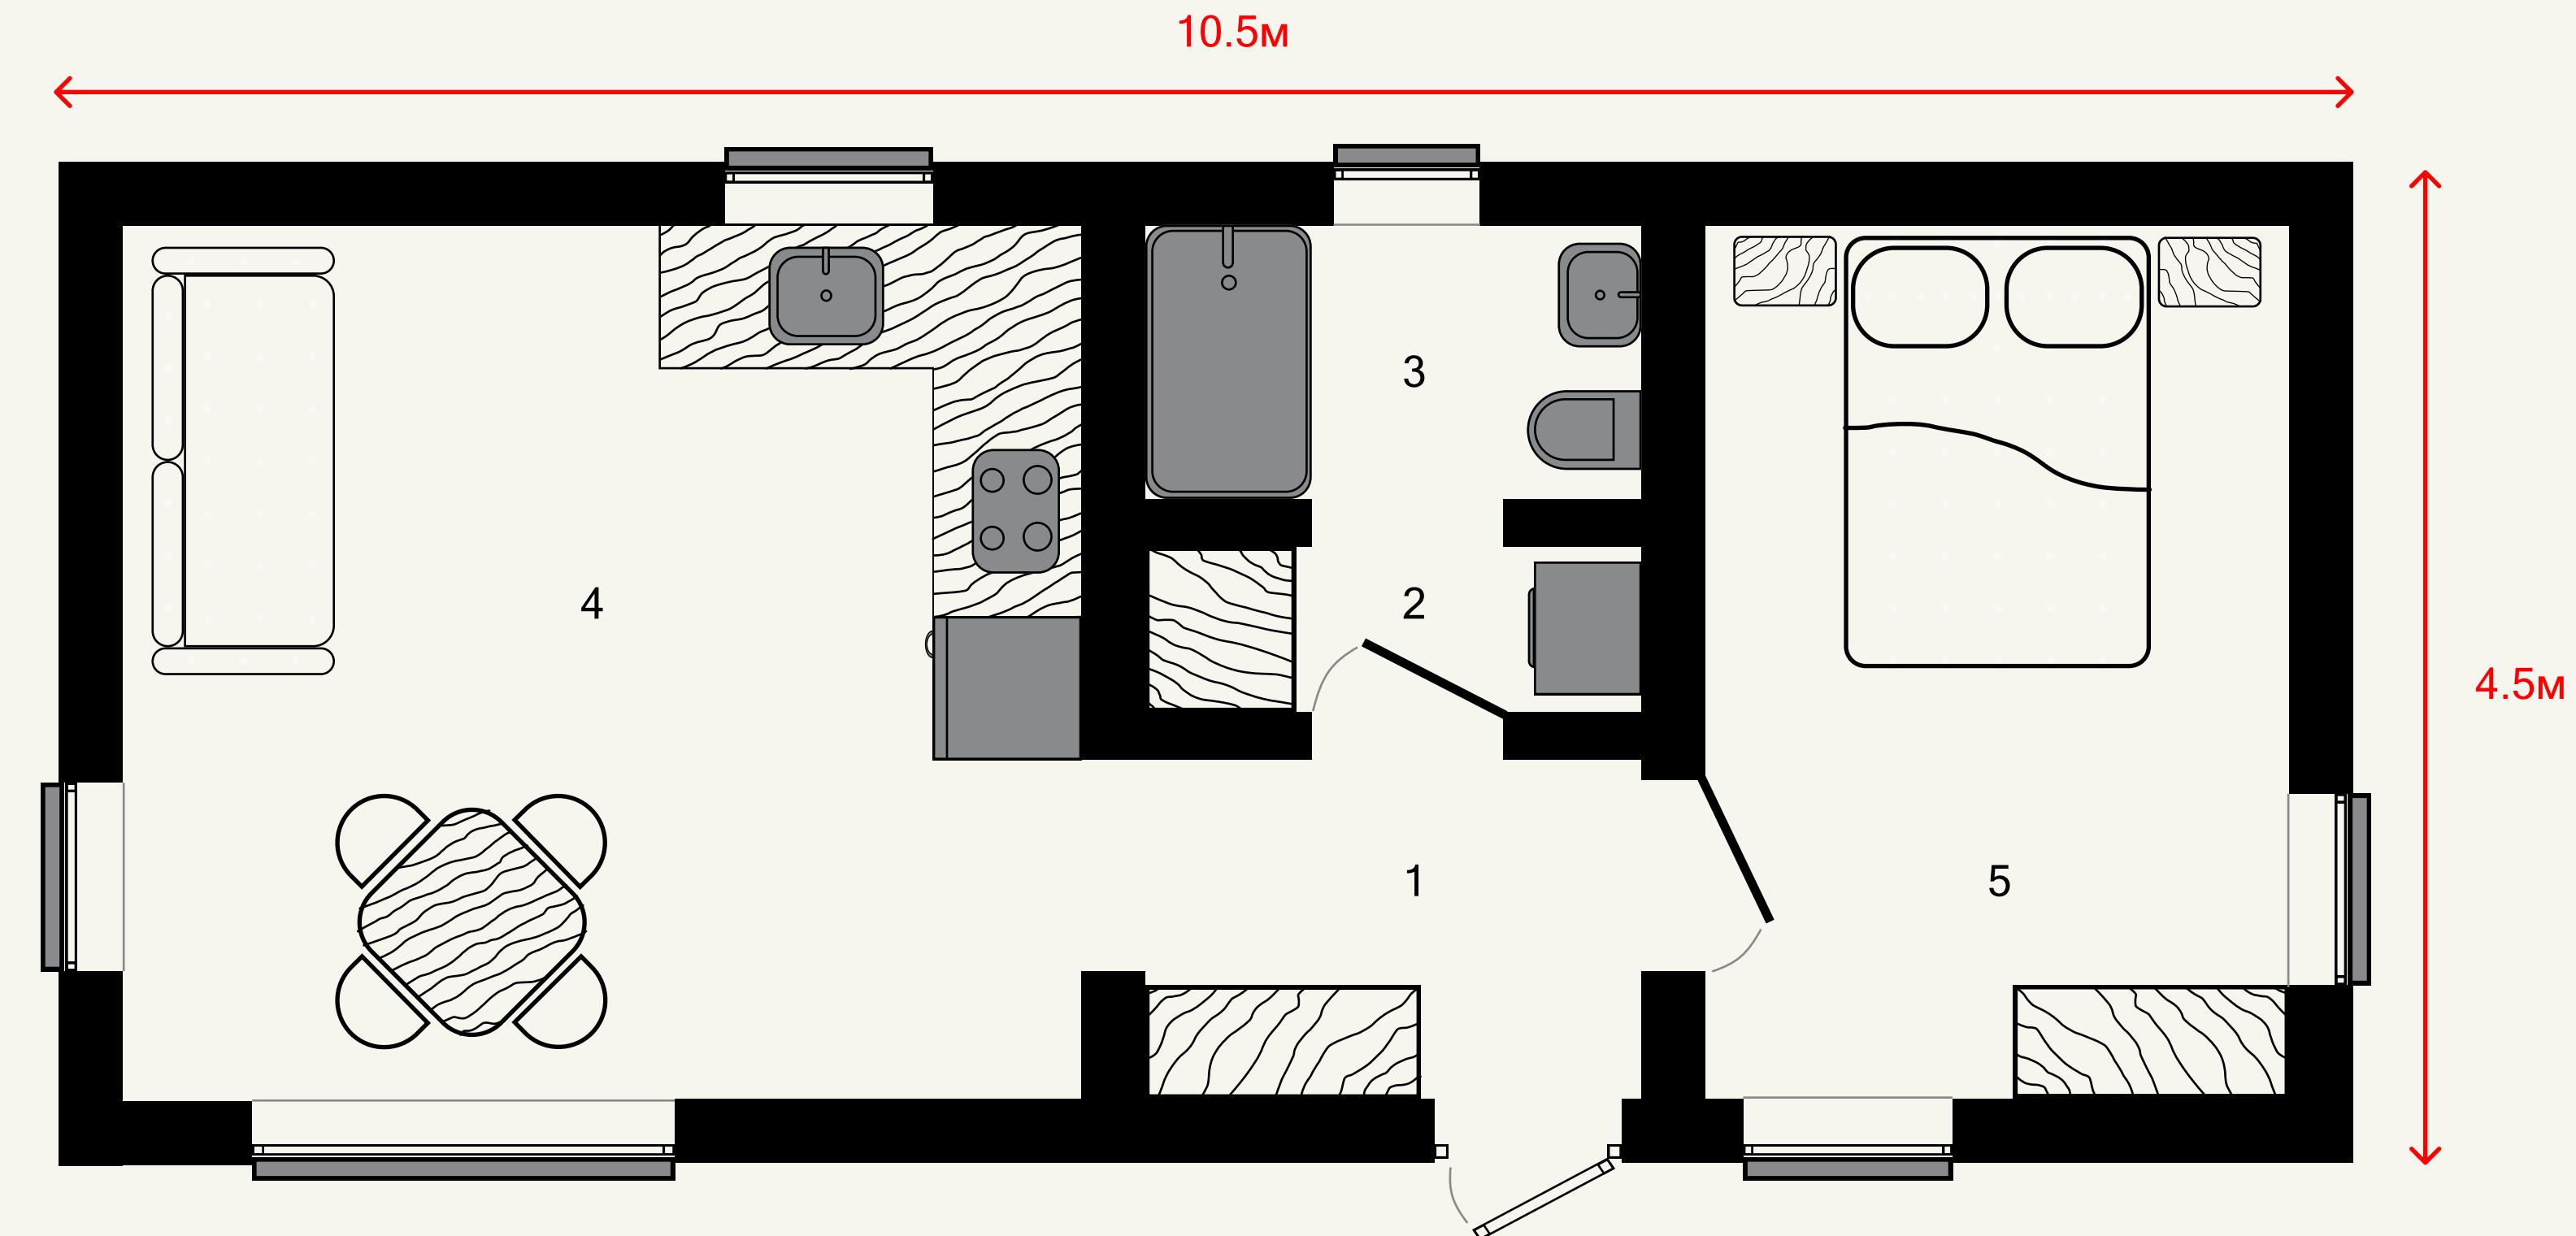

1 Прихожая	3.8м <sup>2</sup>
2 Тех. помещение	1.9м <sup>2</sup>
3 Ванная	3.1м <sup>2</sup>
4 Кухня-гостиная	18.6м <sup>2</sup>
5 Спальня	11.3м <sup>2</sup>

Доступно расширение дома с помощью пристройки террас и дополнительных комнат.

# twodom



FORMAL

вариант 1


Общая площадь: 61м<sup>2</sup>  
Полезная площадь: 50м<sup>2</sup>

Если надо еще больше



# FORMAЛ

вариант 1

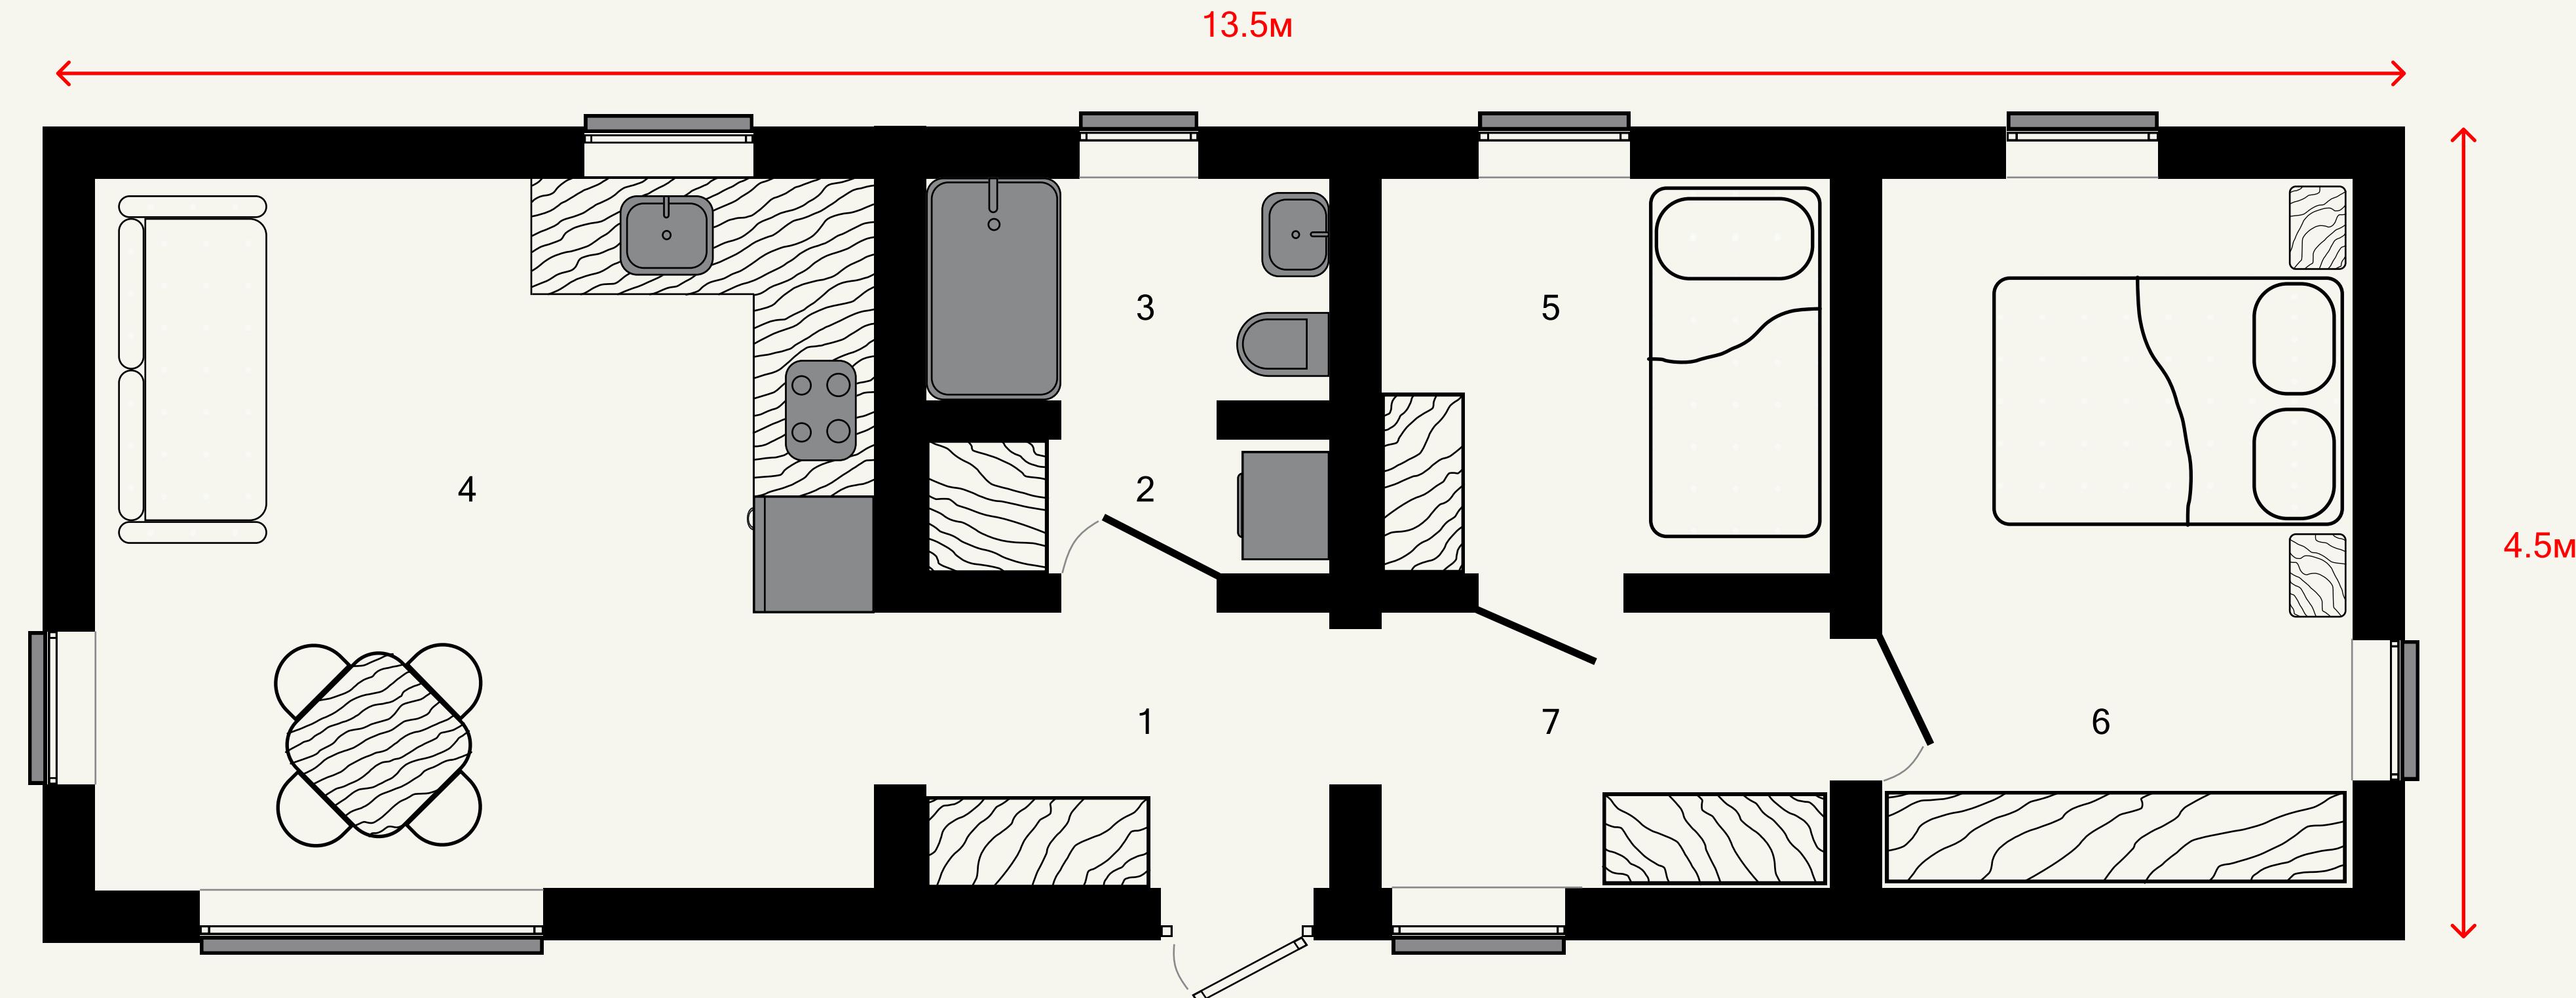


1 Прихожая	3.8м <sup>2</sup>
2 Тех. помещение	1.9м <sup>2</sup>
3 Ванная	3.1м <sup>2</sup>
4 Кухня-гостиная	18.6м <sup>2</sup>
5 Спальня	6.4м <sup>2</sup>
6 Спальня	11.3м <sup>2</sup>
7 Холл	4.4м <sup>2</sup>

Доступно расширение дома с помощью пристройки террас и дополнительных комнат.

FORMAL


вариант 2

Общая площадь: 61м<sup>2</sup>  
Полезная площадь: 50м<sup>2</sup>

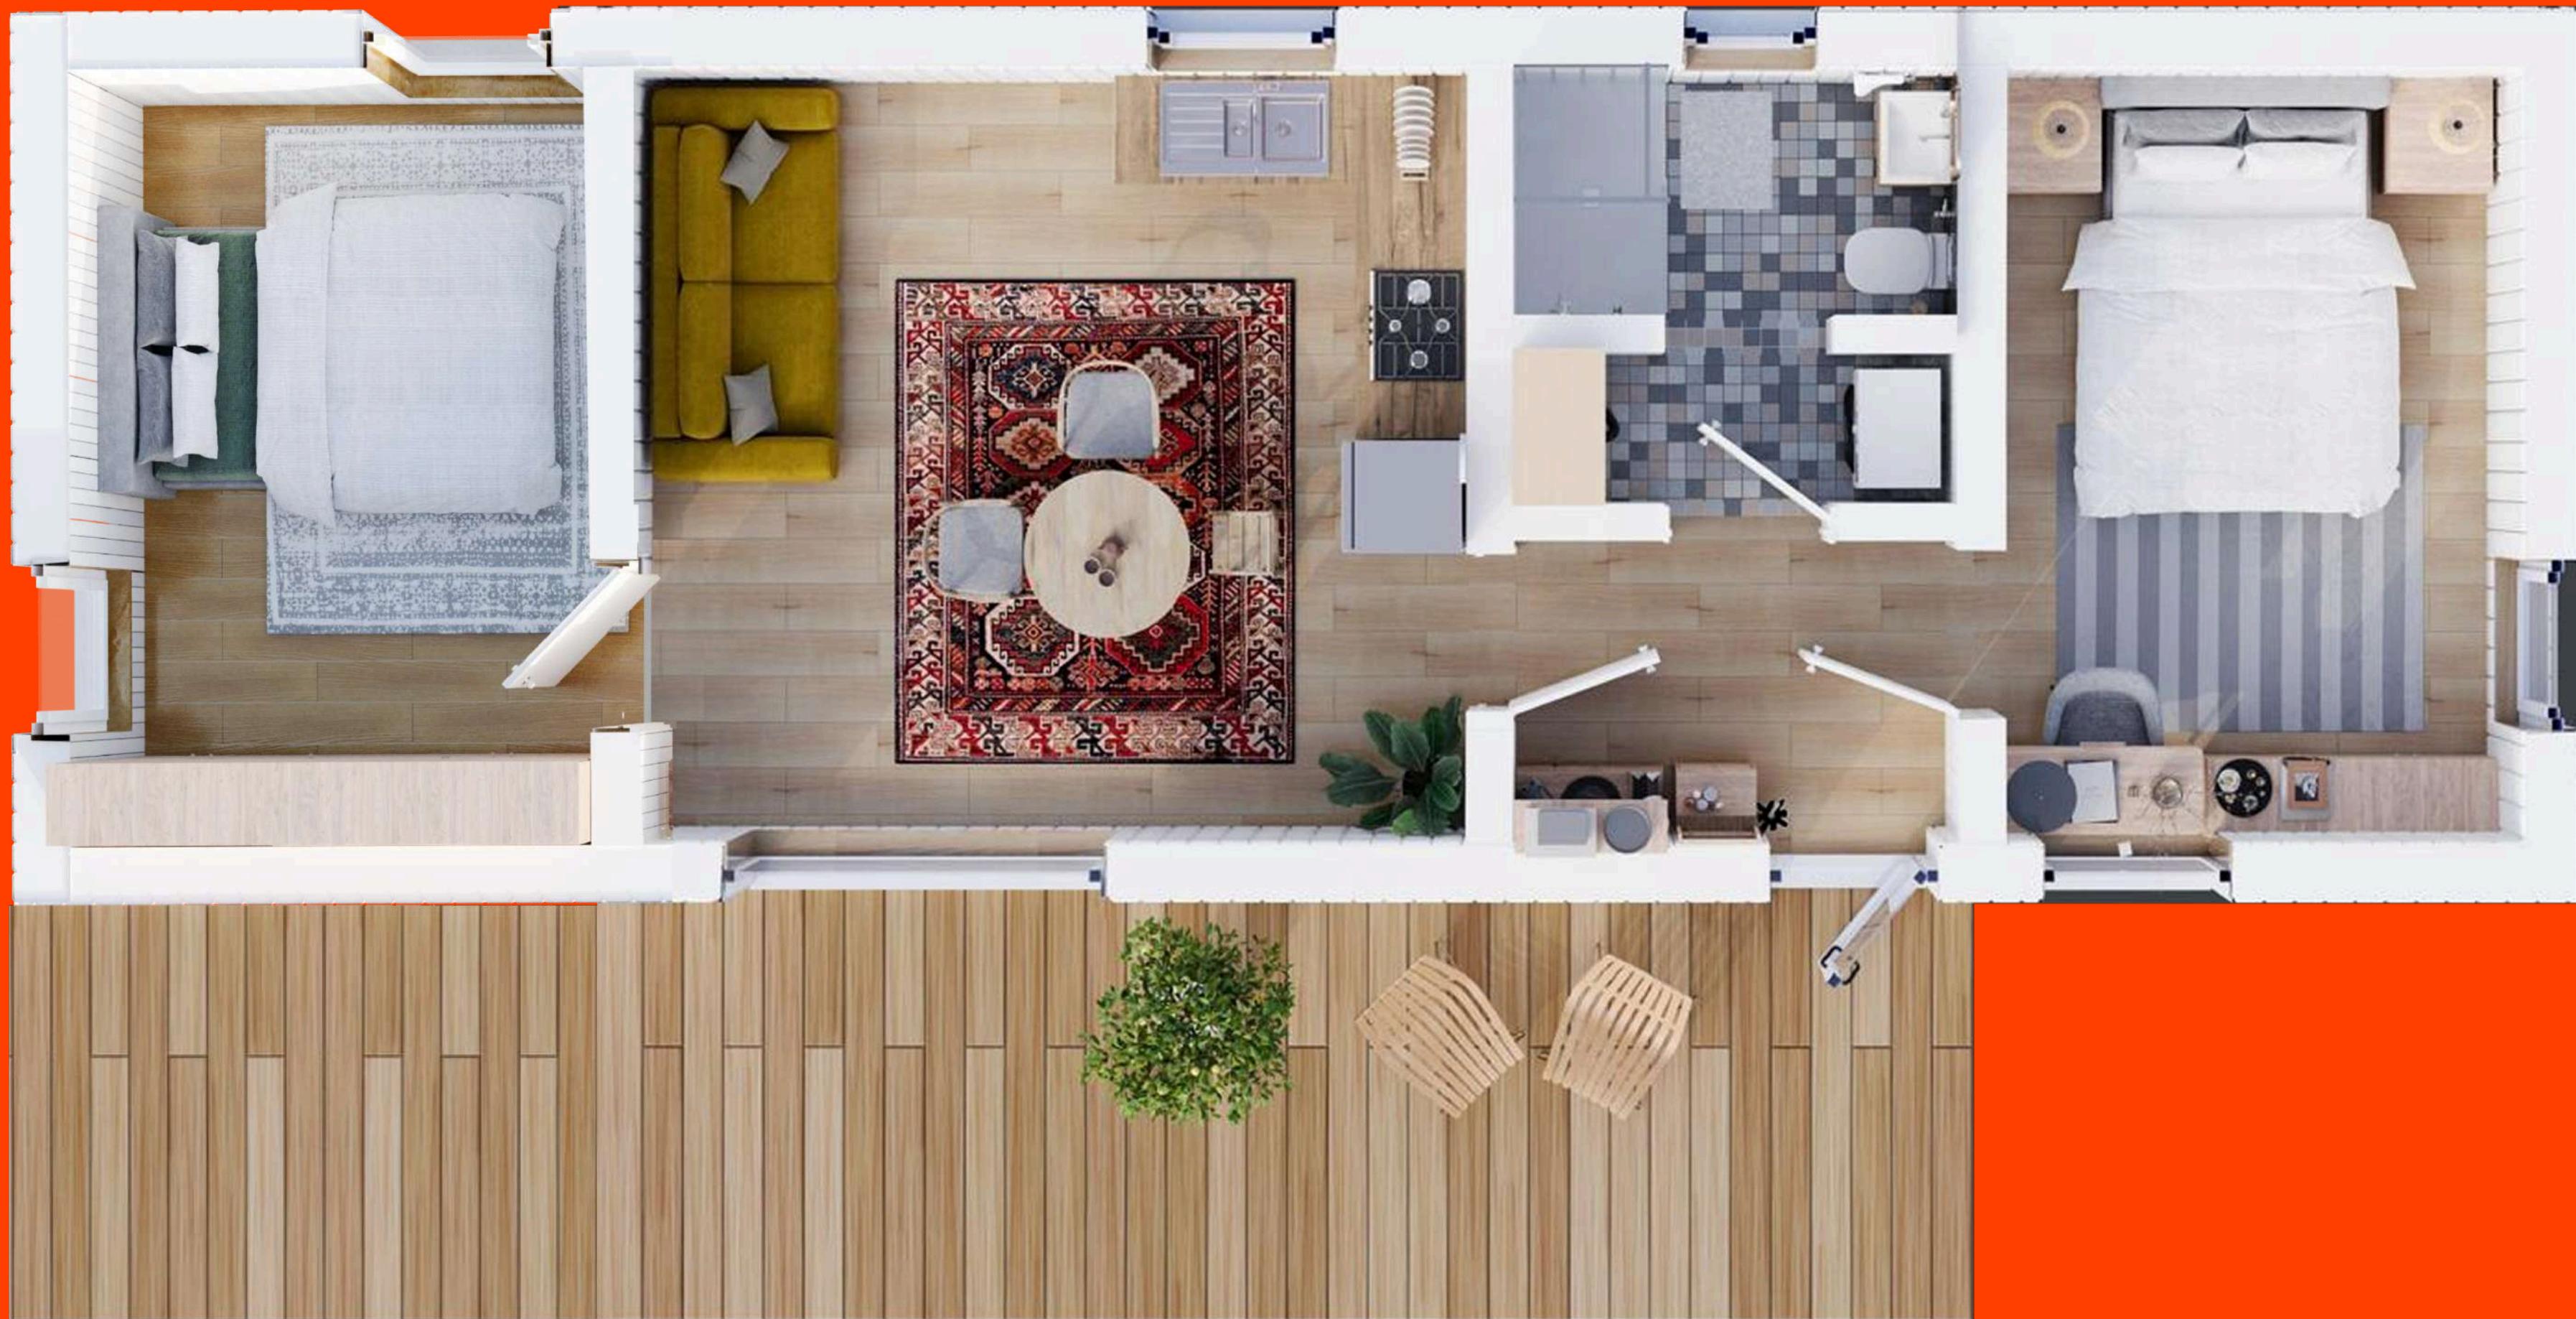

# FORMAL

вариант 2

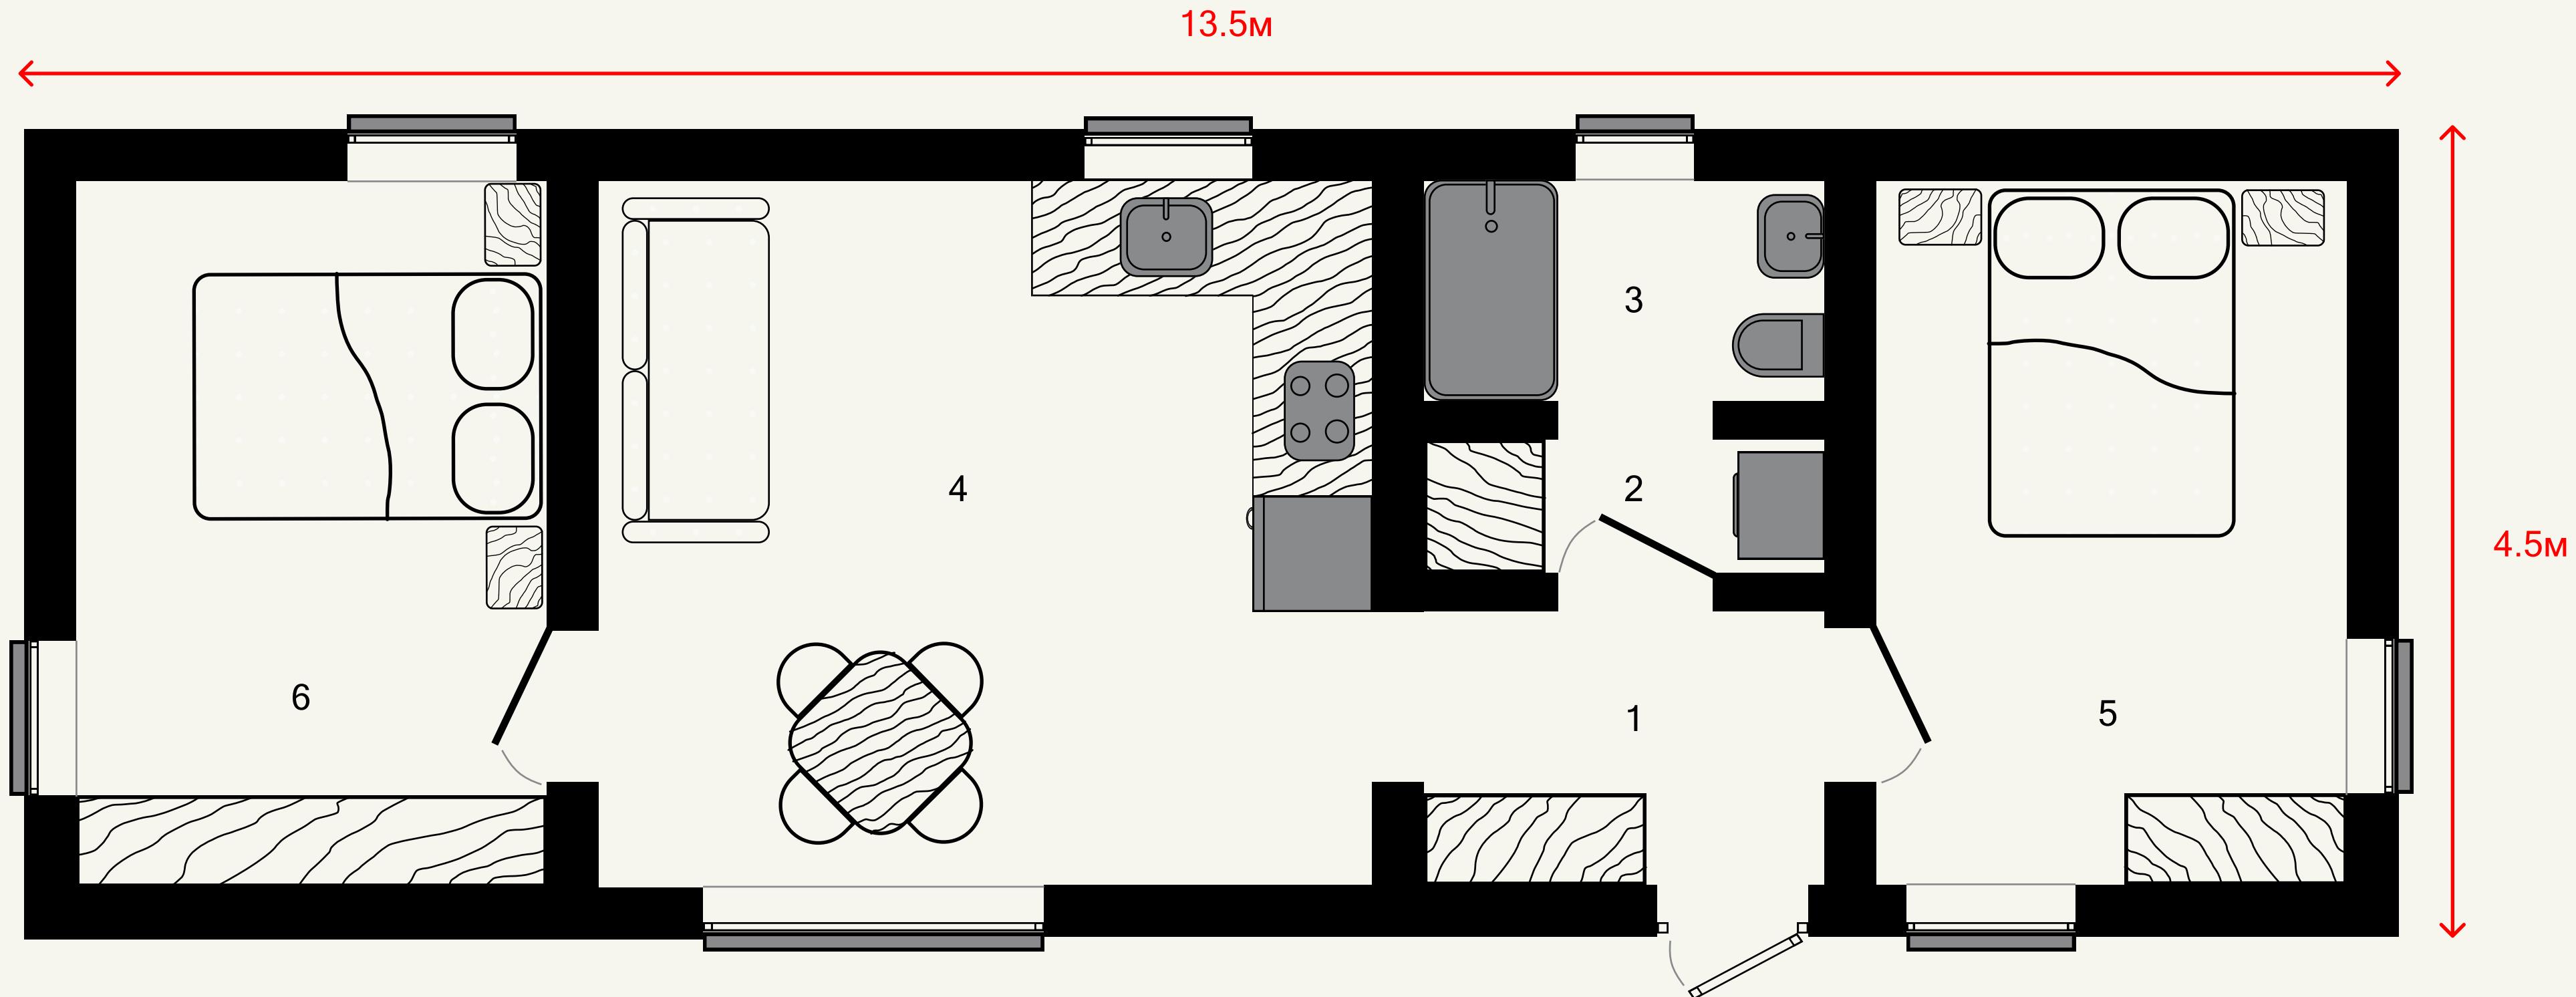

1 Прихожая	3.8м <sup>2</sup>
2 Тех. помещение	1.9м <sup>2</sup>
3 Ванная	3.1м <sup>2</sup>
4 Кухня-гостиная	18.6м <sup>2</sup>
5 Спальня	11.3м <sup>2</sup>
6 Спальня	11.3м <sup>2</sup>

Доступно расширение дома с помощью пристройки террас и дополнительных комнат.




# FORMA XL

## Один для всех

Общая площадь: 74м<sup>2</sup>  
Полезная площадь: 61м<sup>2</sup>



# FORMA XL

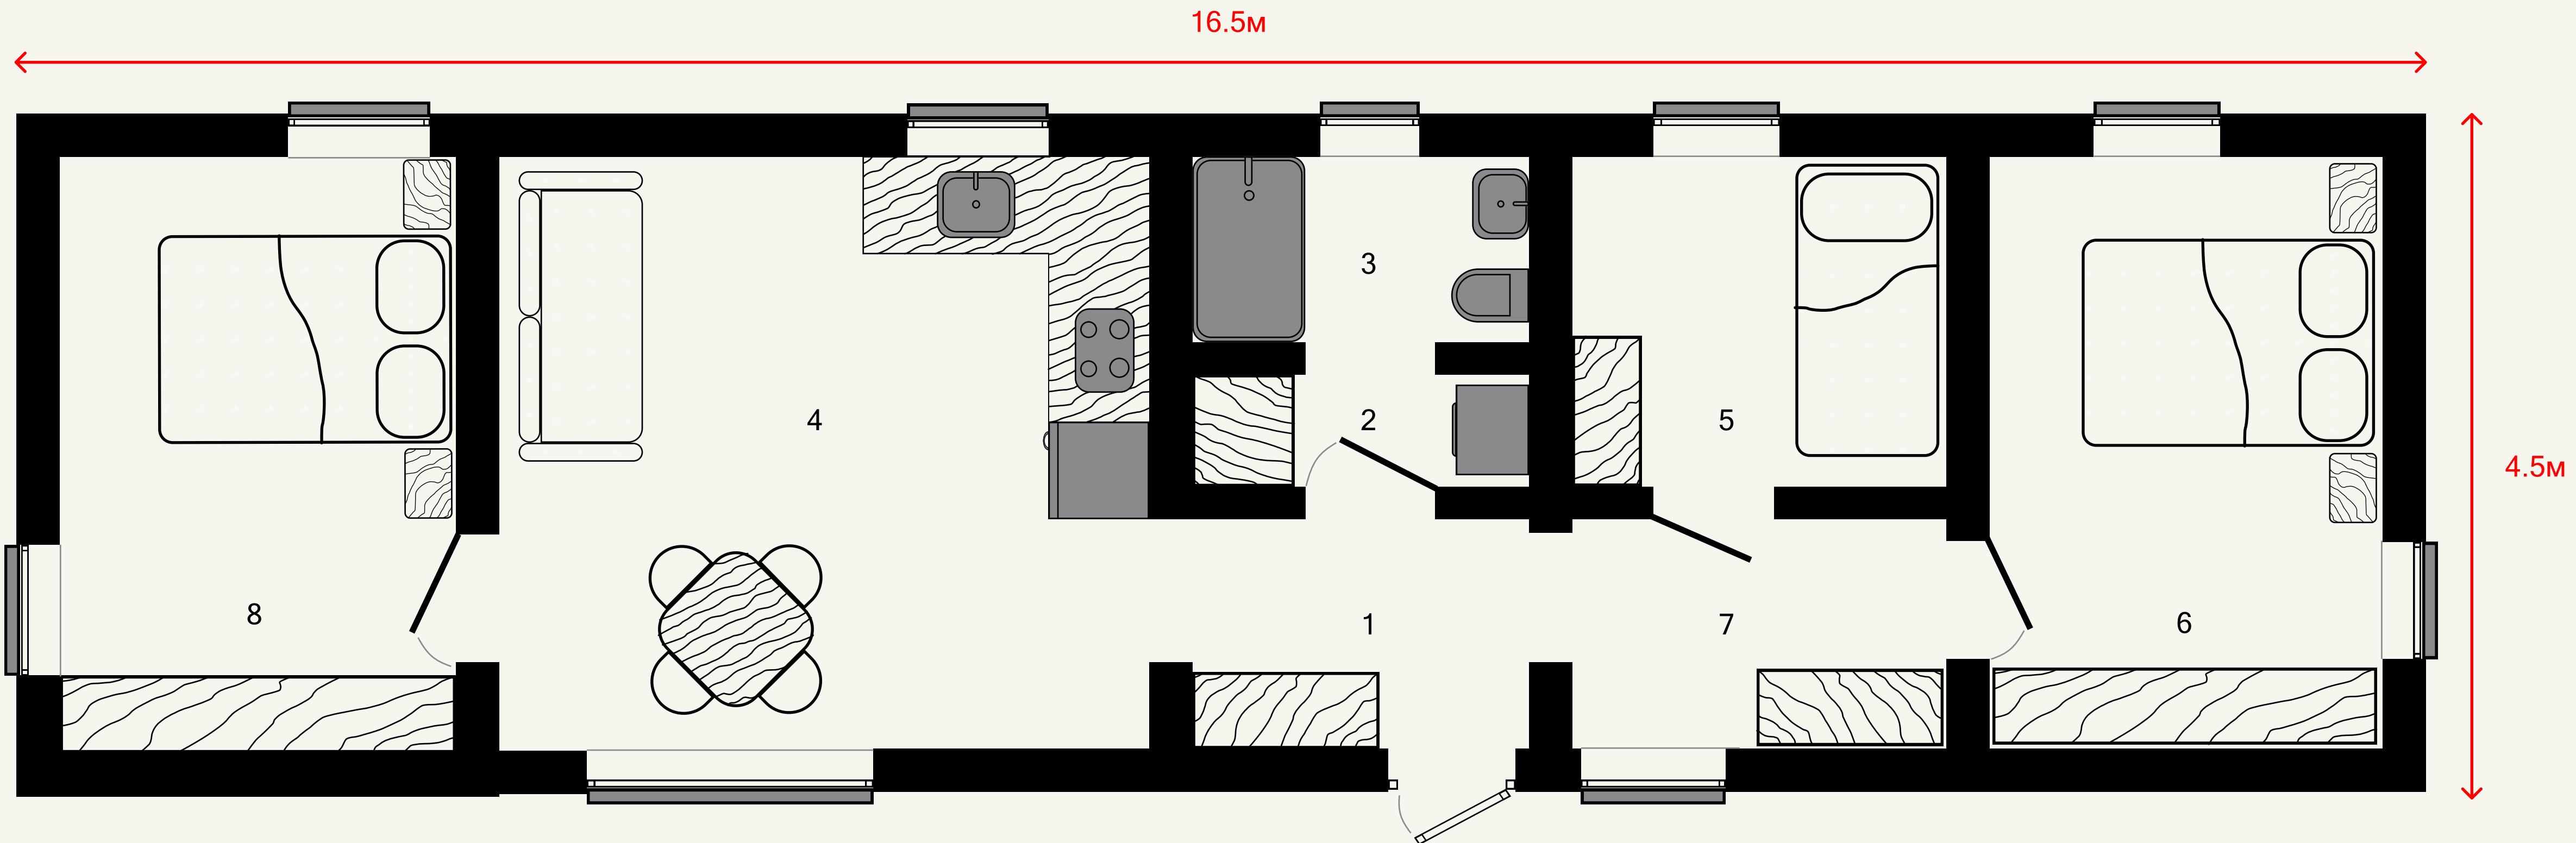

1 Прихожая	3.8м <sup>2</sup>
2 Тех. помещение	1.9м <sup>2</sup>
3 Ванная	3.1м <sup>2</sup>
4 Кухня-гостиная	18.6м <sup>2</sup>
5 Спальня	6.4м <sup>2</sup>
6 Спальня	11.3м <sup>2</sup>
7 Холл	4.4м <sup>2</sup>
8 Спальня	11.3м <sup>2</sup>

Доступно расширение дома с помощью пристройки террас и дополнительных комнат.


# FORMA


Серия домов Forma - это гибкость  
планировки и адаптивность  
к изменениям в жизни.

Вам не придется сразу решать, какой  
именно дом Вам нужен на всю жизнь.

Любую модель серии Forma можно  
дополнить пристройкой в любое время.

Начните с малого, и все получится

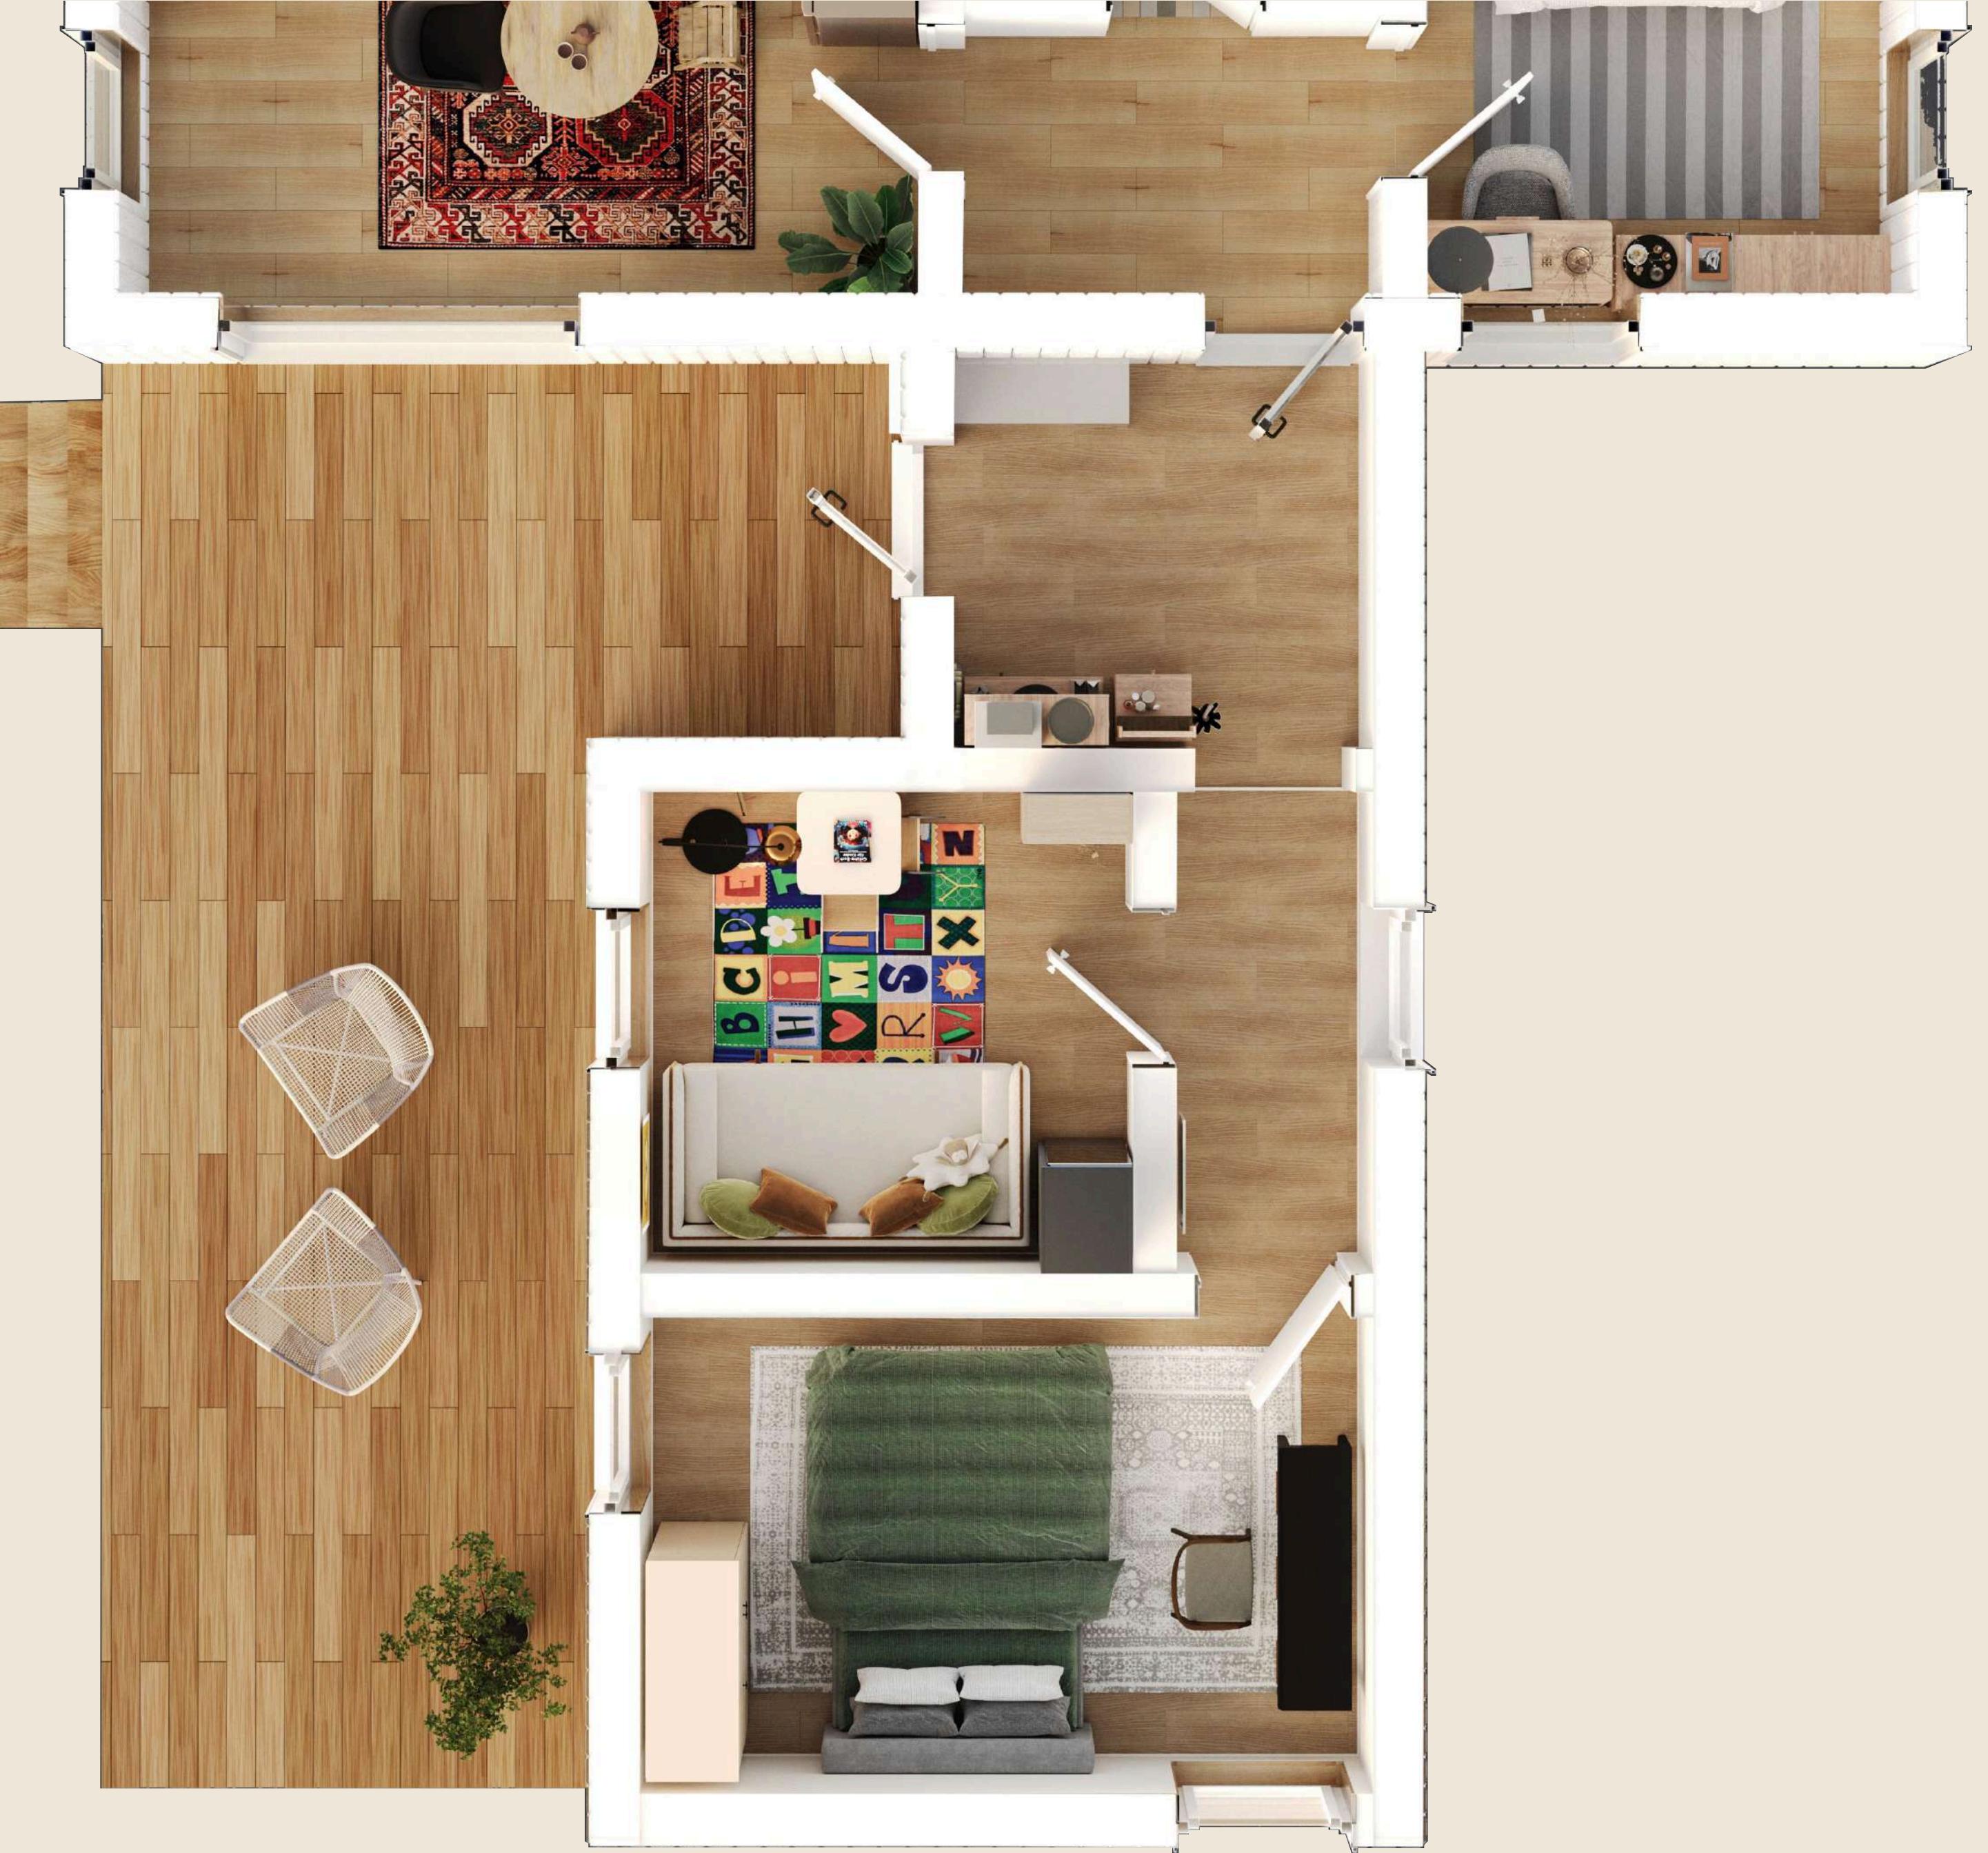


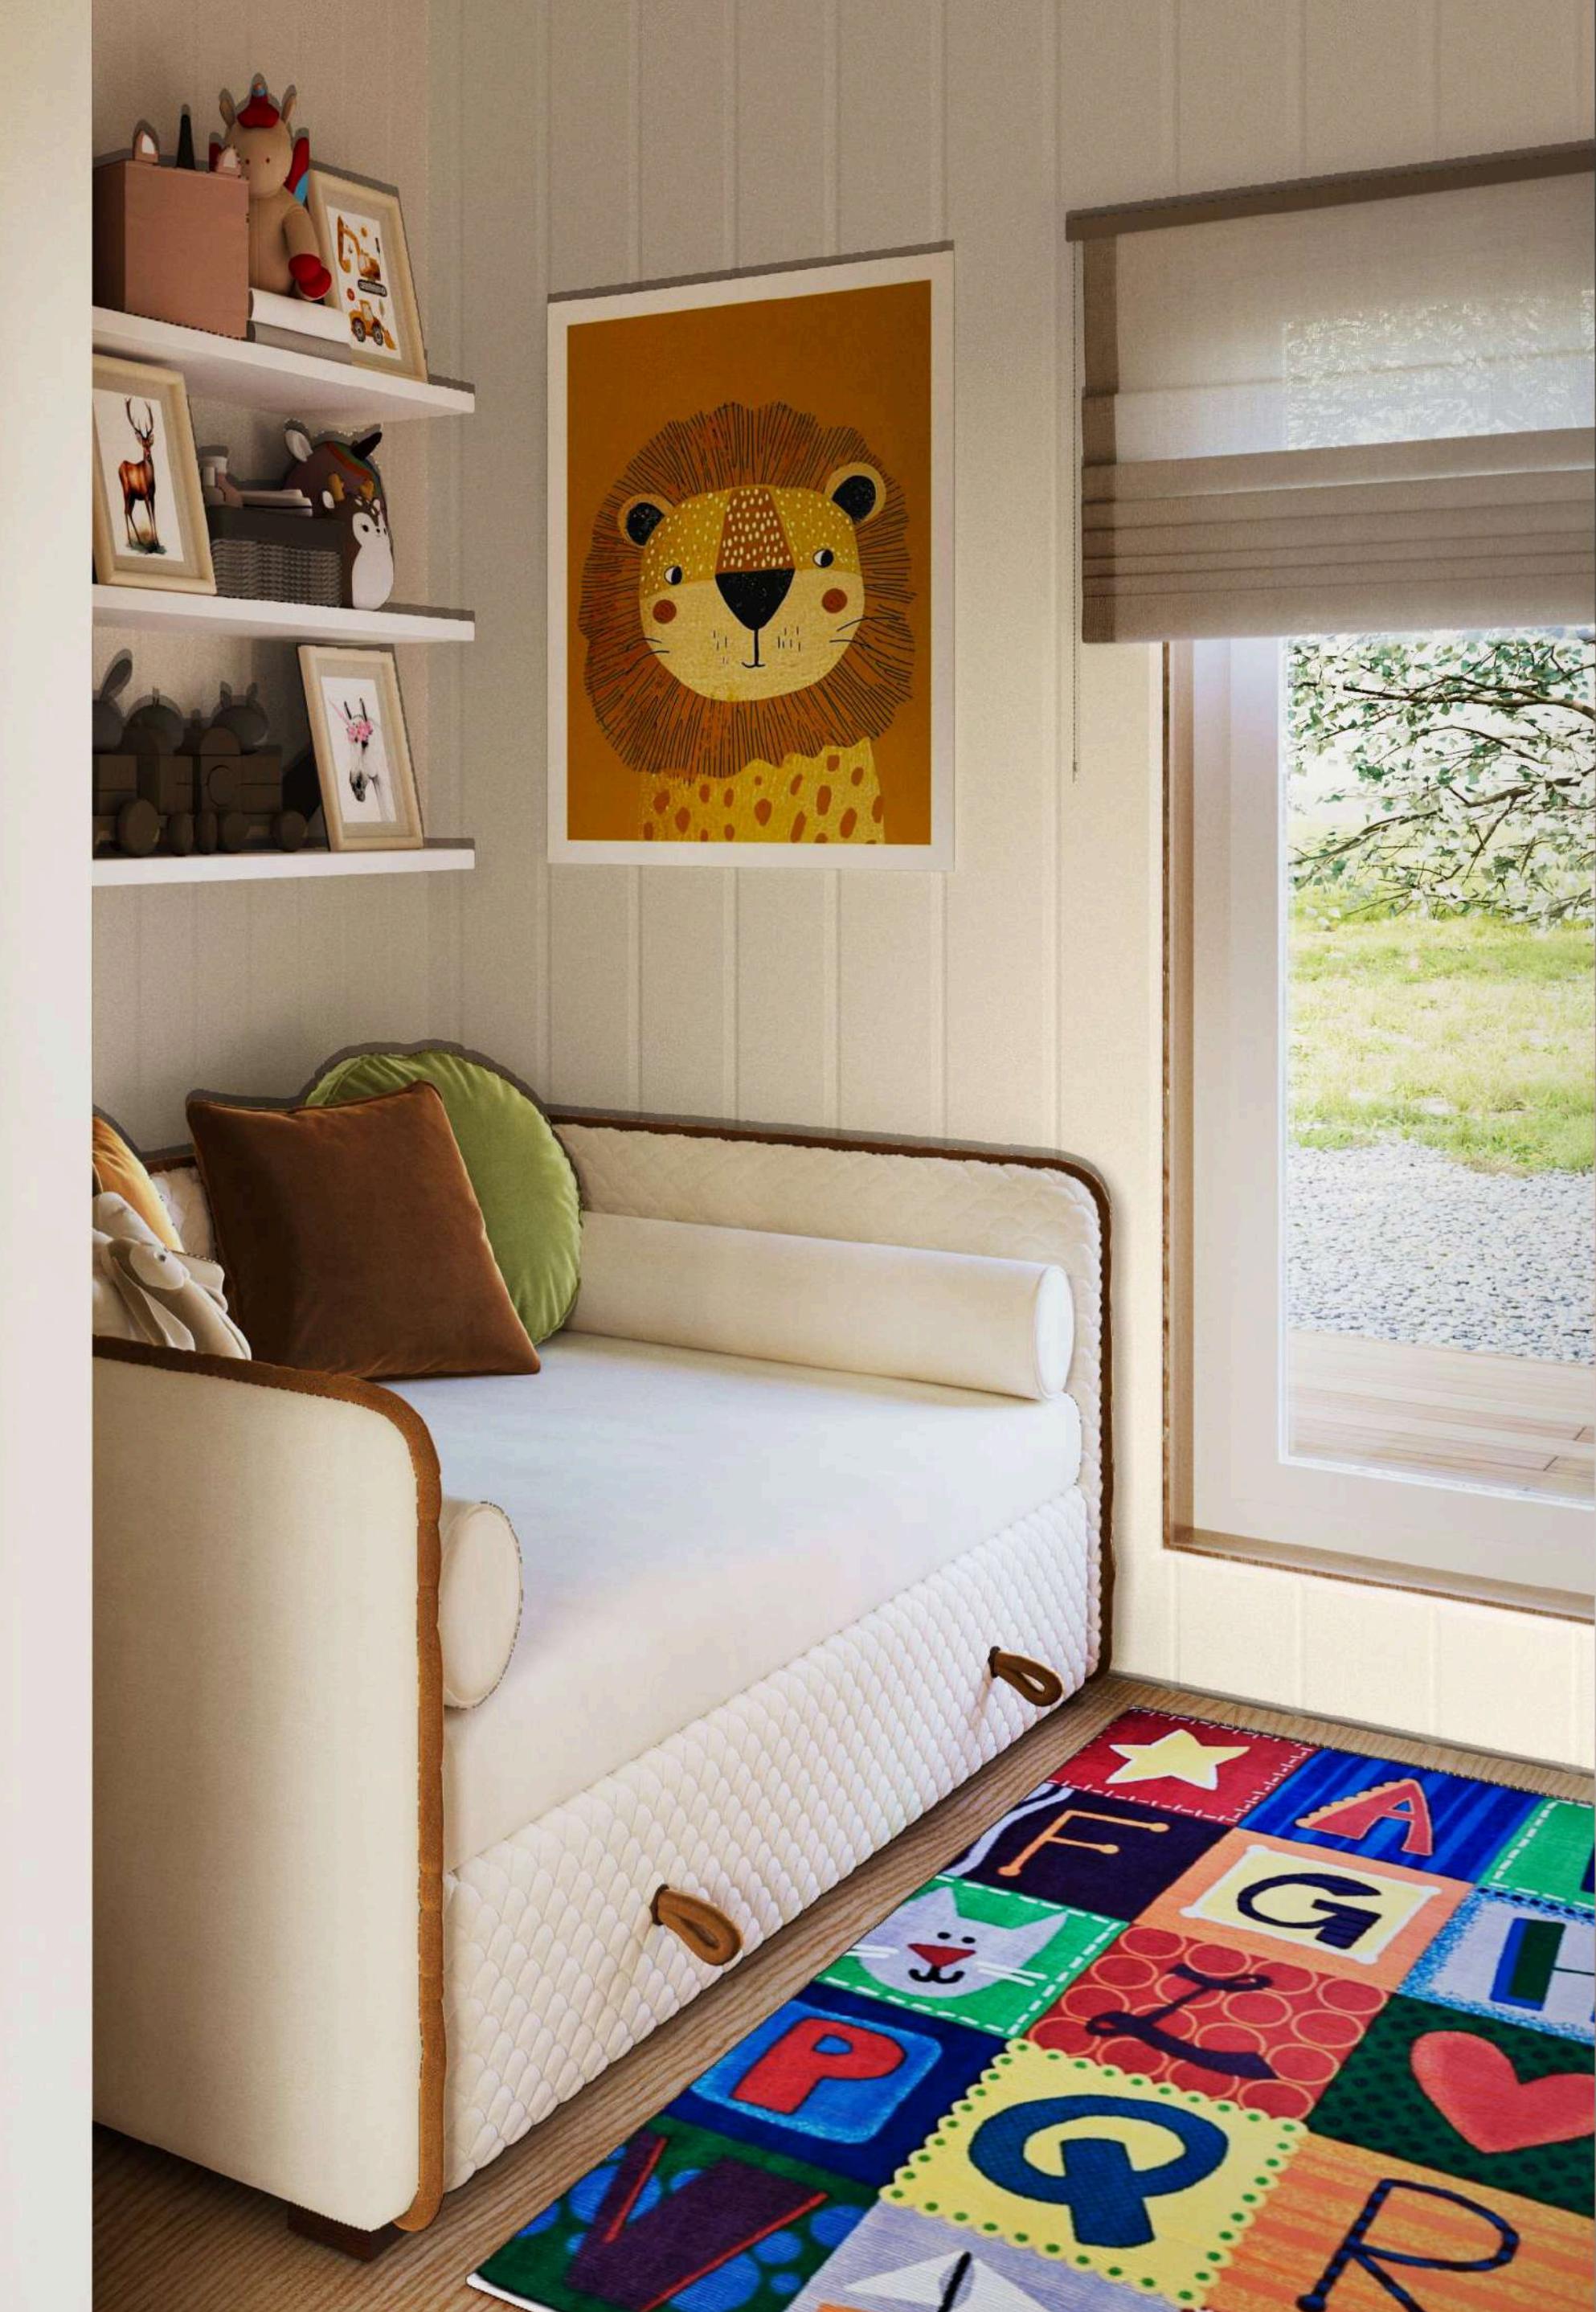



Twodom

# twodom

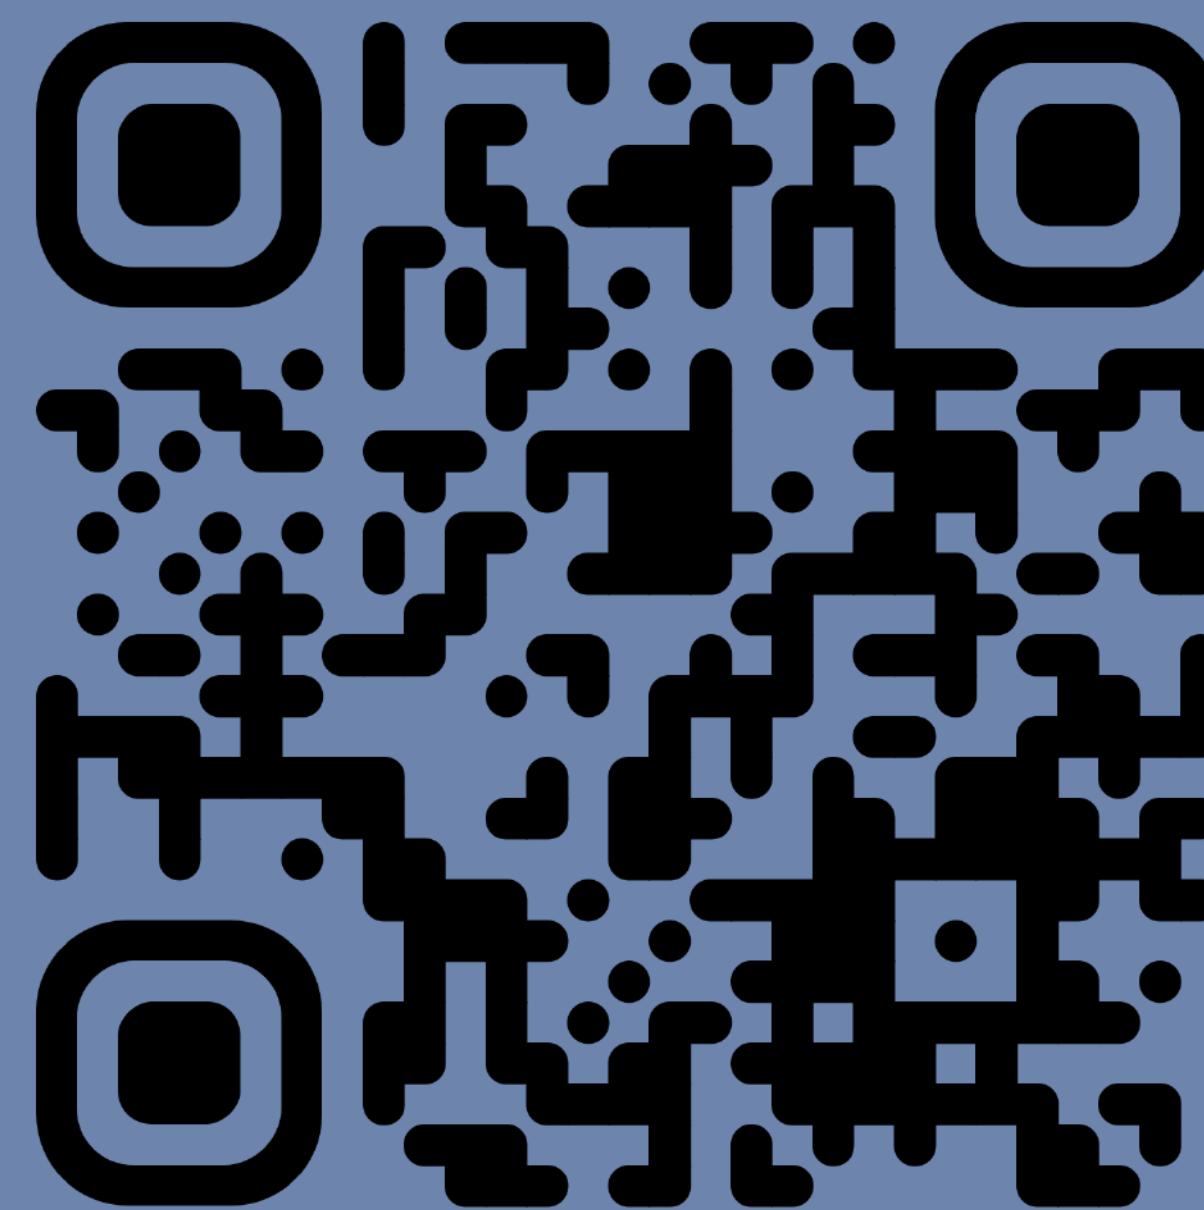

[twodom.ru](http://twodom.ru)